


TABLICA MIESZKANIOWA TM-2

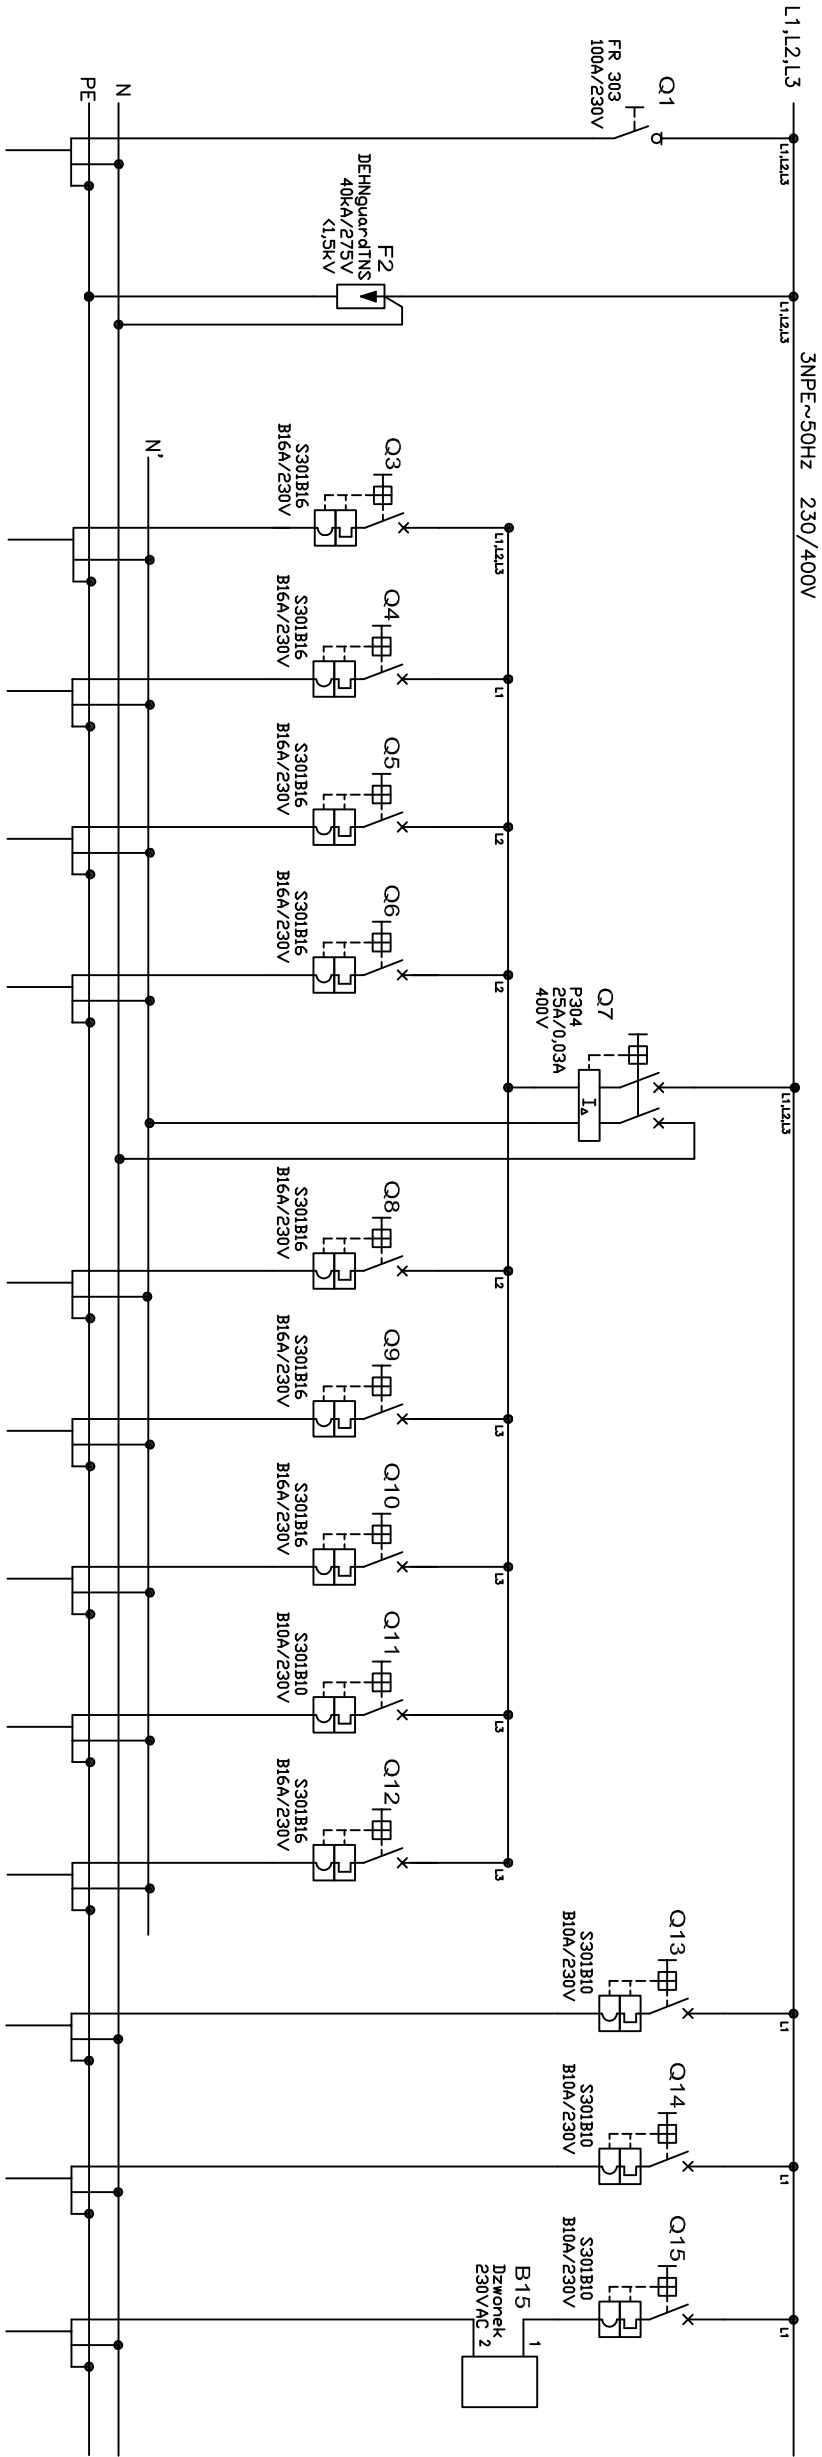

NUMER OBKODU	1	2	3	4	5	6	7	8	9	10	11	12	13	14	15
WZ. PRZED [W]	120	-	-	16	-	16	-	16	-	10	-	10	-	10	-
NAZWA OBR. Z TABLIC LICZNIKOWYCH	ZASILANIE P-PRZECIEKOWA	OCHRONA ELEKTRYCZNA	KUCHENIA ELEKTRYCZNA OBKOD 3	GNIAZDO KUCHENIA OBKOD 4	GNIAZDO PODGRZEW. WODY KUCHENIA OBKOD 5	GNIAZDO PODGRZEW. WODY KUCHENIA OBKOD 6	WYŁĄCZNIK RÓZNICOWOPŁYWOWY	GNIAZDO POKÓJ OBKOD 8	GNIAZDO KUCHENIA OBKOD 9	POKÓJ, PRZEPYKÓJ, KOTŁ. OBKOD 10	OŚWIETLENIE KUCHENIA OBKOD 11	GNIAZDO POKÓJ OBKOD 12	OŚWIETLENIE PRZEDP. POKÓJ, AN. KUCH. OBKOD 13	OŚWIETLENIE POKÓJ, POK. KOTŁ. OBKOD 14	DZIWNOK OBKOD 15
TYP I PRZECIEKÓW	YDR 5x10	YDR 3x2,5	YDR 3x2,5	YDR 3x2,5	YDR 3x2,5	YDR 3x2,5	YDR 3x2,5	YDR 3x2,5	YDR 3x2,5	YDR 3x1,5	YDR 3x2,5	YDR 3x2,5	YDR 3x1,5	YDR 3x1,5	YDR 3x1,5

UWAGA:
Tablicę mieszkaniową należy zabudować w lokalach mieszkalnych zgodnie z planem instalacji elek. na wysokości 2,2m od poziomu posadzki.

SAMODZYNNE WYLĄCZENIE ZASILANIA
TN-S



Przedsiębiorstwo "INWESTBUD" Sp. z o.o.,
58-306 Walbrzych, ul. Jaworowa 15a

Projektant br. intl. elektryczne	mgr inż. Przemysław Jaromin	157/DO5/03	Da.ta:
Asystent br. intl. elektryczne	mgr inż. Krzysztof Leszczyński		07.2013r.
Sprawdzający br. intl. elektryczne	mgr inż. Adam Hołysz	NBGP.V 7342/3/20/96	Skała:
Zadanie:	Remont i przebudowa budynku mieszkalnego z dostosowaniem do utworzenia mieszkań socjalnych zlokalizowanego przy ul. XX-lecia PRL 51 w Czarnym Borze		-
Inwestor:	Gmina Czarny Bór		Stadium:
ul. XXX-lecia PRL 18, 58-379 Czarny Bór			PW
Typu rys.:	SCHEMAT ELEKTRYCZNY TABLICY MIESZKANIOWEJ - TM-2		Nr rys.:
			13/1E

Załącznik do projektu, który zawiera wszystkie dane techniczne i rysunki, które nie mogą być w całości lub w części przejęte, uzupełniony lub oddany komunię, bez pisemnej zgody firmy projektowej.