


SCHEMAT ZASILANIA ELEKTRYCZNEGO

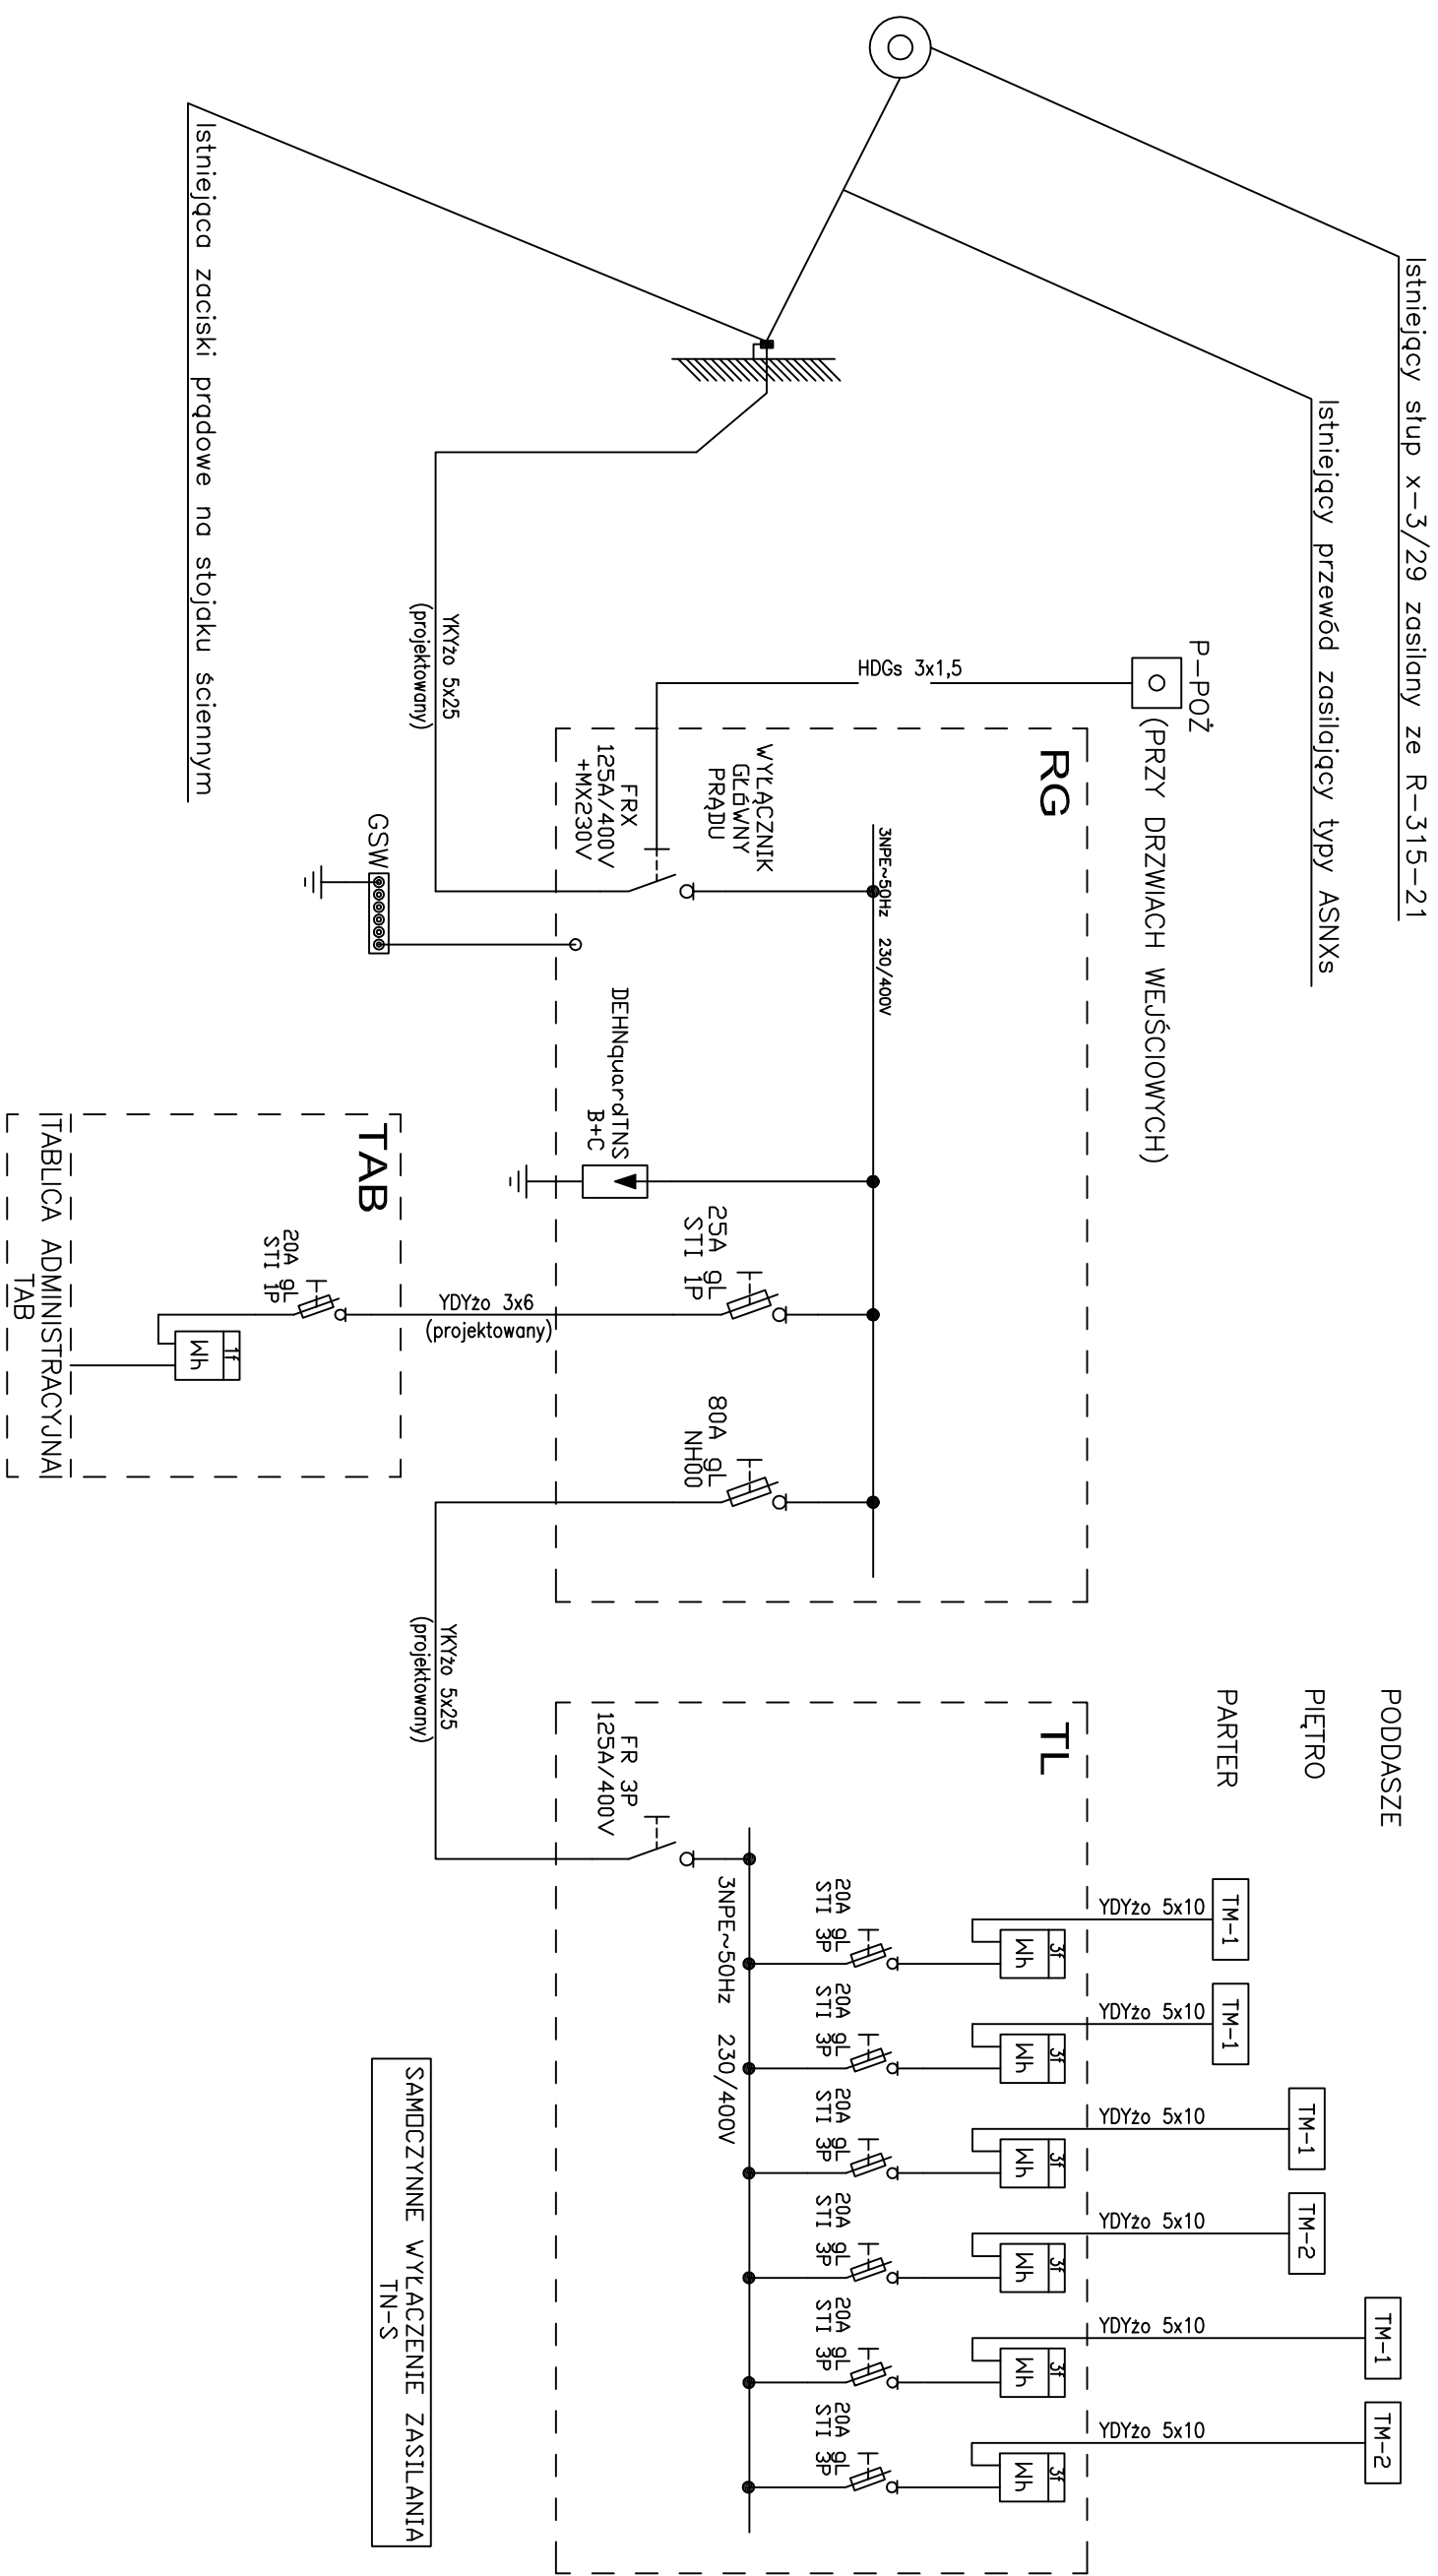

INWESTBUD
Przedsiębiorstwo "INWESTBUD" Sp. z o.o.,
58-306 Walbrzych, ul. Jaworowa 15a

Prezydent br. int. elektryczne	mgr inż. Przemysław Jaromin	157/DOŚ/03		Do ta: 07.2013r.
Asystent br. int. elektryczne	mgr inż. Krzysztof Leszczyński			
Sprzedażcy br. int. elektryczne	mgr inż. Adam Holysz	NBCPV 7342/3/20/96		Skala: -
Zadanie:	Remont i przebudowa budynku mieszkalnego z dostosowaniem do utworzenia mieszkań socjalnych zlokalizowanego przy ul. XX-lecia PRL 51 w Czarnym Bórze			Stadium PW
Inwestor:	Gmina Czarny Bór			Nr rys: 8/IE
	ul. XXX-lecia PRL 18, 58-379 Czarny Bór			
Tytuł rys:	STRUKTURALNY SCHEMAT ZAŚLANIA			

Zastrzegam się wszelkie prawa wynikające z ustawy o prawie autorskim. Rysunek niniejszy nie może być w całości lub w części przenoszony, uzupełniany lub odstąpiony komukolwiek, bez pisemnej zgody firmy projektowej