


PLAN INSTALACJI FOTOWOLTAICZNEJ

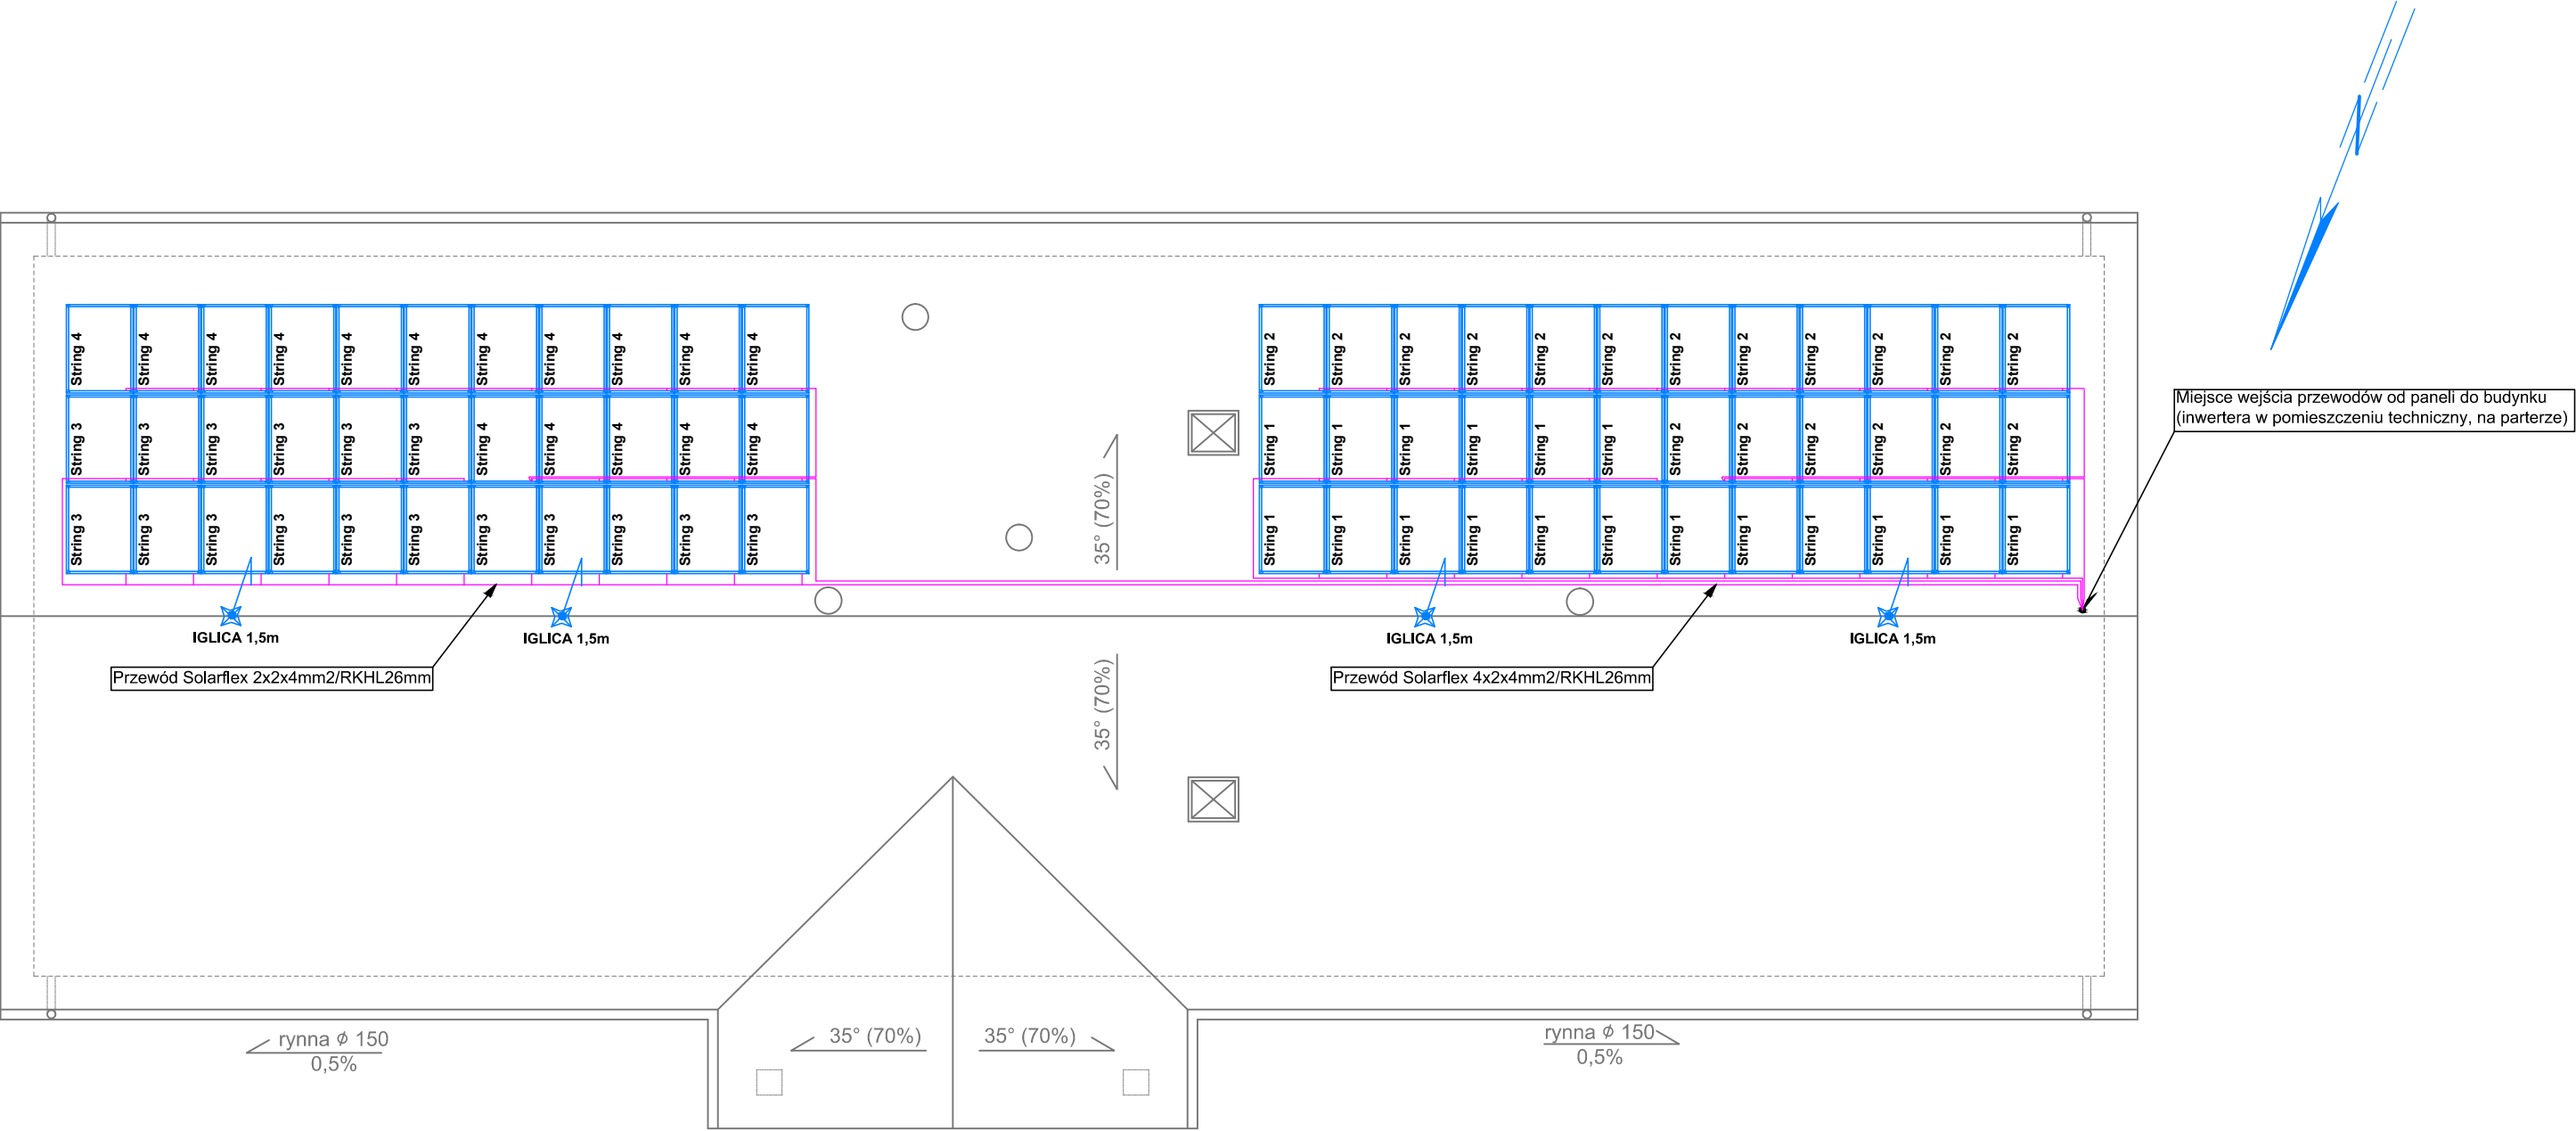

UWAGA:
Na dachu budynku należy dla potrzeb instalacji odgromowej należy zabudować iglice 1,5m montowane na uchwytach gąsiorowych projektowane iglice należy połączyć z istniejącą instalacją odgromową zabudowaną na dachu. Połączenia należy wykonać drutem ocynkowanym FeZn Ø8mm.
Instalację należy wykonać zgodnie z poniższym zapisem:
- zwody poziome niskie wykonać z drutu FeZn Ø8mm,
Całość robót po zakończeniu winna spełniać wymagania norm i przepisów. Do odbioru końcowego przedłożyć wymagane dokumenty odbiorowe, metrykę urządzenia piorunochronnego, protokoły badań, certyfikaty lub deklaracje zgodności, wydane dla wyrobów stosowanych w urządzeniach piorunochronnych.

- LEGENDA:
- Panel fotowoltaiczny 360Wp montowany na dachu za pomocą konstrukcji mocującej
 - przewody, kable DC
 - iglica 1,5m

KRZYSZTOF LESZCZYŃSKI BIURO PROJEKTÓW			nr rys.
ul. Wieruszowska 42, 98–360 Lututów, e-mail: leszczyński.projekt@gmail.com			1E
rysunek:	RZUT DACHU – PLAN INSTALACJI FOTOWOLTAICZNEJ		
zadanie:	Budowa instalacji fotowoltaicznej w budynku Świetlicy Wiejskiej w miejscowości Grzędy, Gmina Czarny Bór		skala
obiekt:	Budynek Świetlicy Wiejskiej w miejscowości Grzędy, Gmina Czarny Bór		
adres:	Grzędy – dz. nr 258/2 obr. 5 Grzędy		1:100
inwestor:	Gmina Czarny Bór ul. Główna 18, 58–379 Czarny Bór		data
			13.05.2019
Autorzy opracowania:		Nr uprawnień:	Podpis:
projektant: mgr inż. Krzysztof Leszczyński		198/DDŚ/15	