


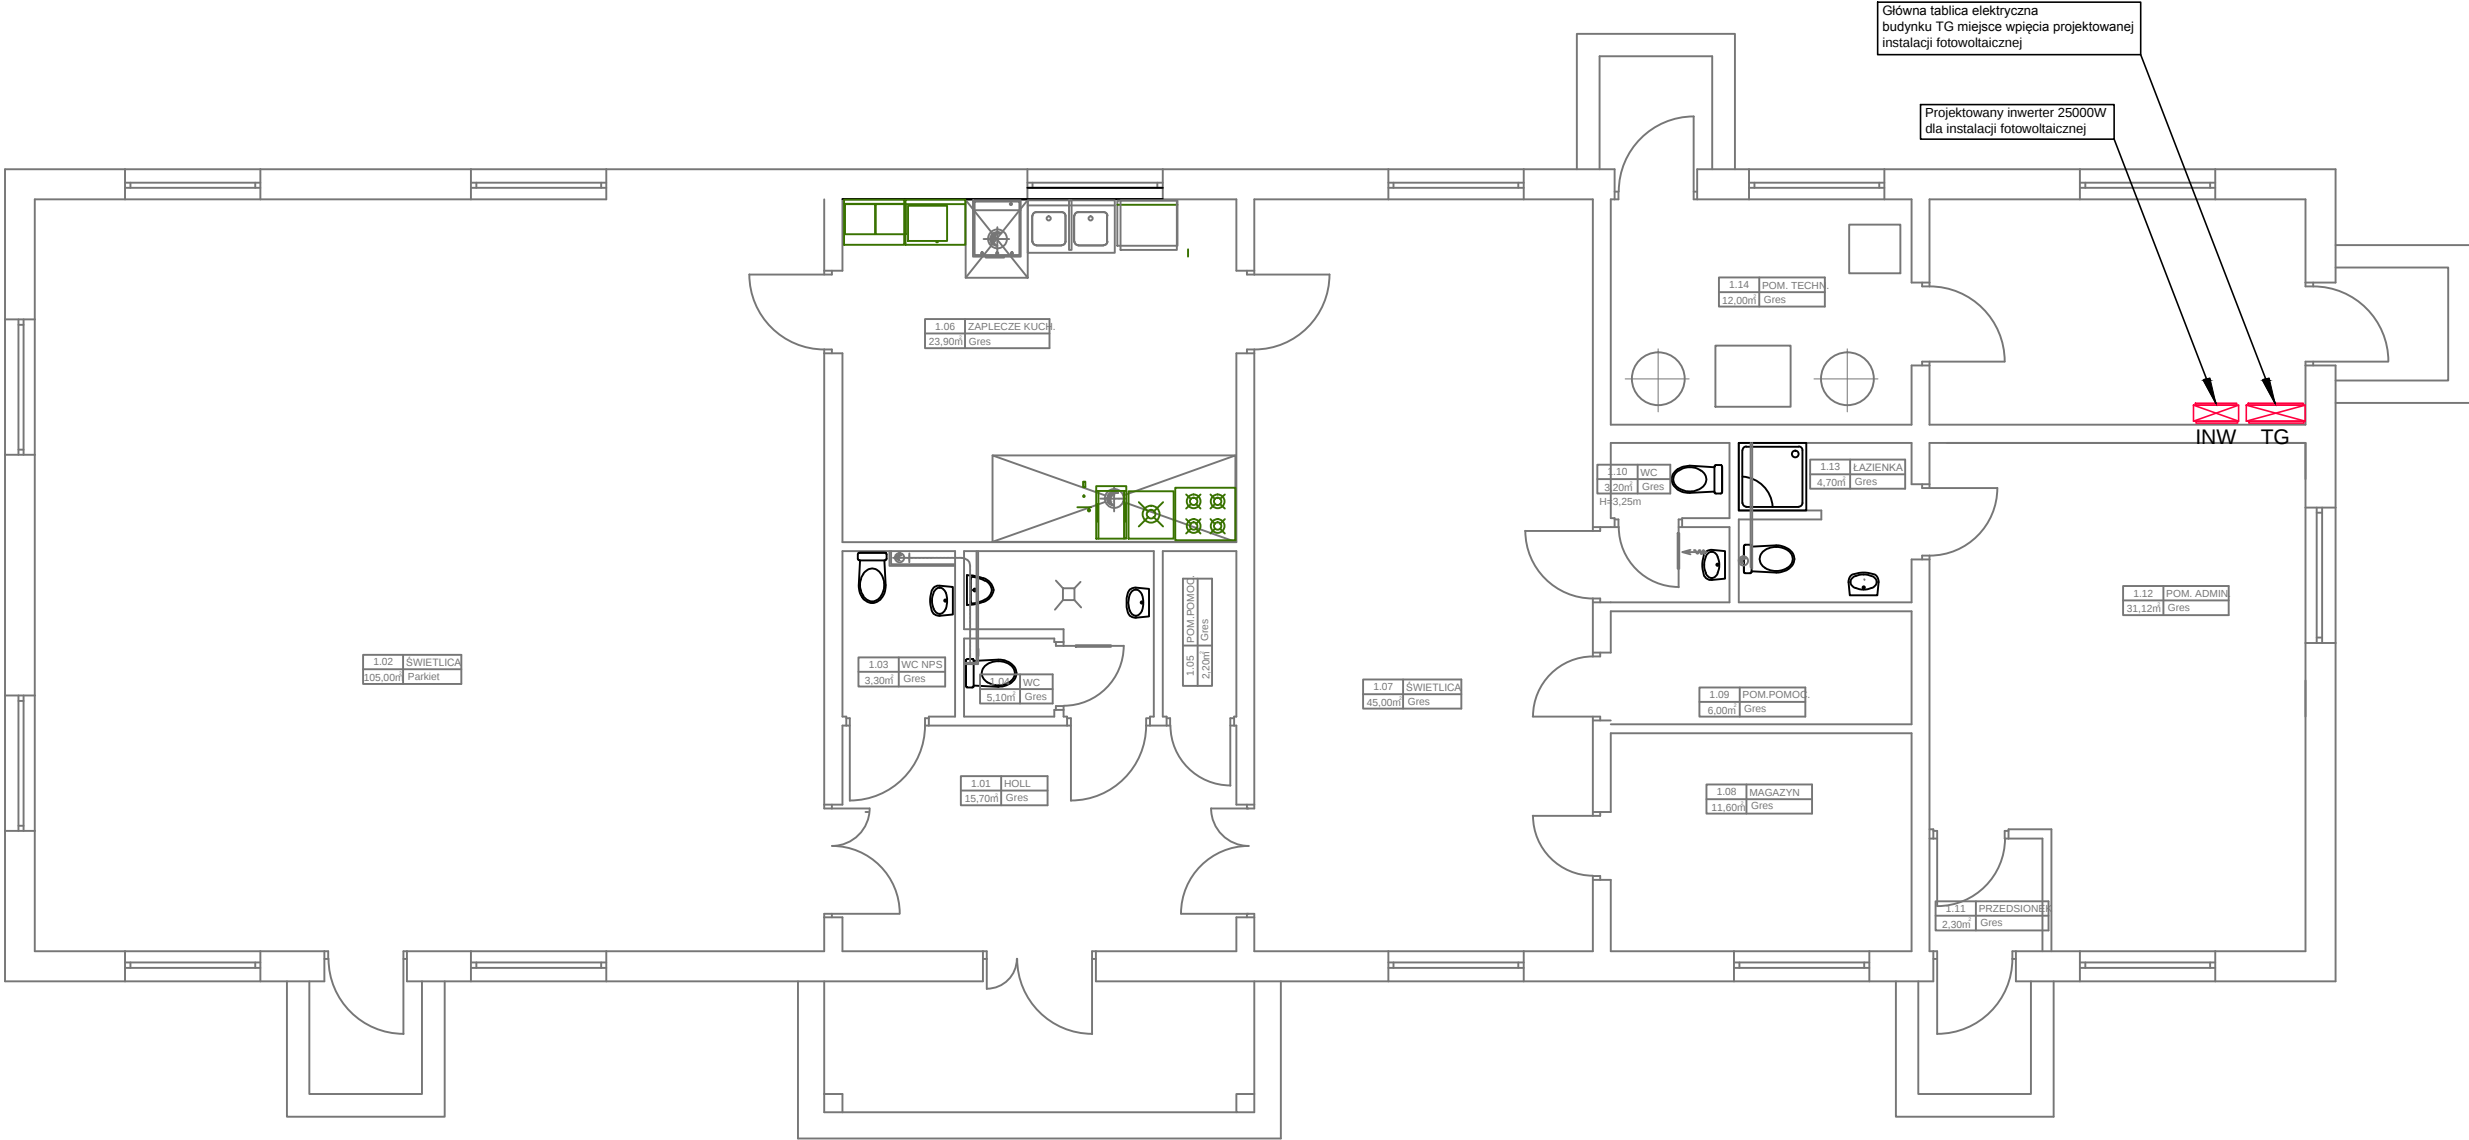

KRZYSZTOF LESZCZYŃSKI BIURO PROJEKTÓW			nr rys.
ul. Wieruszowska 42, 98–360 Lututów, e-mail: leszczyński.projekt@gmail.com			2E
rysunek:	RZUT PARTERU – PLAN ZABUDOWY INWERTERA		
zadanie:	Budowa instalacji fotowoltaicznej w budynku Świetlicy Wiejskiej w miejscowości Grzędy, Gmina Czarny Bór		
obiekt:	Budynek Świetlicy Wiejskiej w miejscowości Grzędy, Gmina Czarny Bór		skala
adres:	Grzędy – dz. nr 258/2 obr. 5 Grzędy		1:100
inwestor:	Gmina Czarny Bór ul. Główna 18, 58–379 Czarny Bór		data
			13.05.2019
Autorzy opracowania:		Nr uprawnień:	Podpis:
projektant: mgr inż. Krzysztof Leszczyński		198/DDŚ/15	