


STRUKTURALNY SCHEMAT ZASILANIA INSTALACJI PV

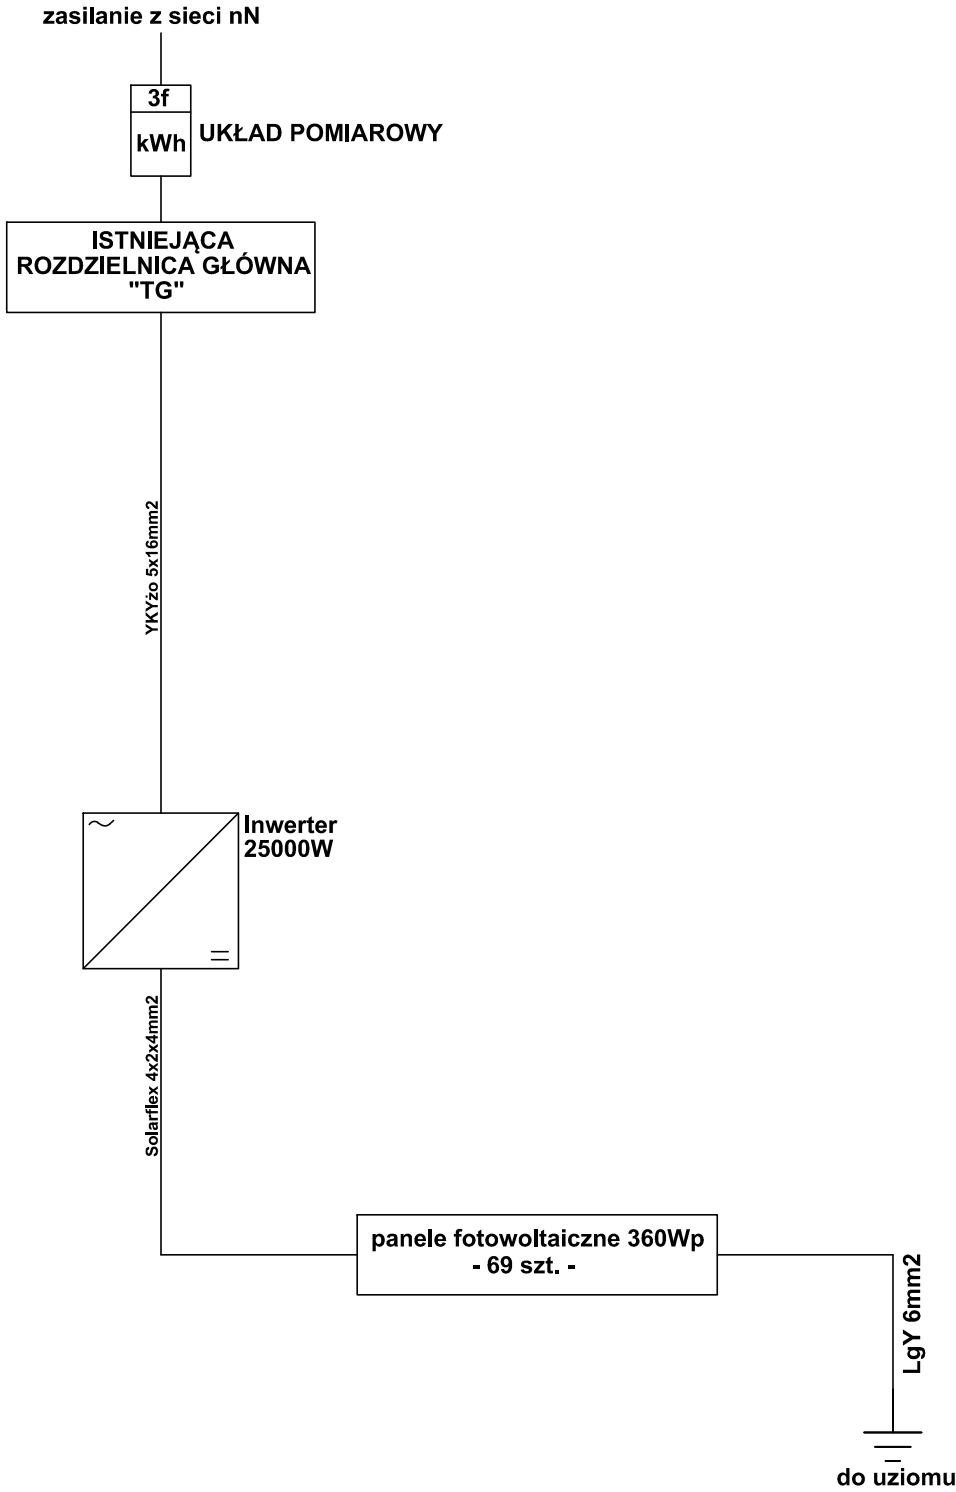

KRZYSZTOF LESZCZYŃSKI BIURO PROJEKTÓW ul. Wieruszowska 42, 98-360 Lututów, e-mail: leszczynski.projekt@gmail.com		nr rys.
		3E
rysunek:	STRUKTURALNY SCHEMAT ZASILANIA INSTALACJI PV	
zadanie:	Budowa instalacji fotowoltaicznej w budynku Świetlicy Wiejskiej w miejscowości Grzędy, Gmina Czarny Bór	
obiekt:	Budynek Świetlicy Wiejskiej w miejscowości Grzędy, Gmina Czarny Bór	
adres:	Grzędy - dz. nr 258/2 obr. 5 Grzędy	
inwestor:	Gmina Czarny Bór ul. Główna 18, 58-379 Czarny Bór	
Autorzy opracowania:		skala
projektant: mgr inż. Krzysztof Leszczyński		-
Nr uprawnień:		data
198/DDŚ/15		13.05.2019
Podpis:		