


SCHEMAT INSTALACJI FOTOWOLATICZNEJ

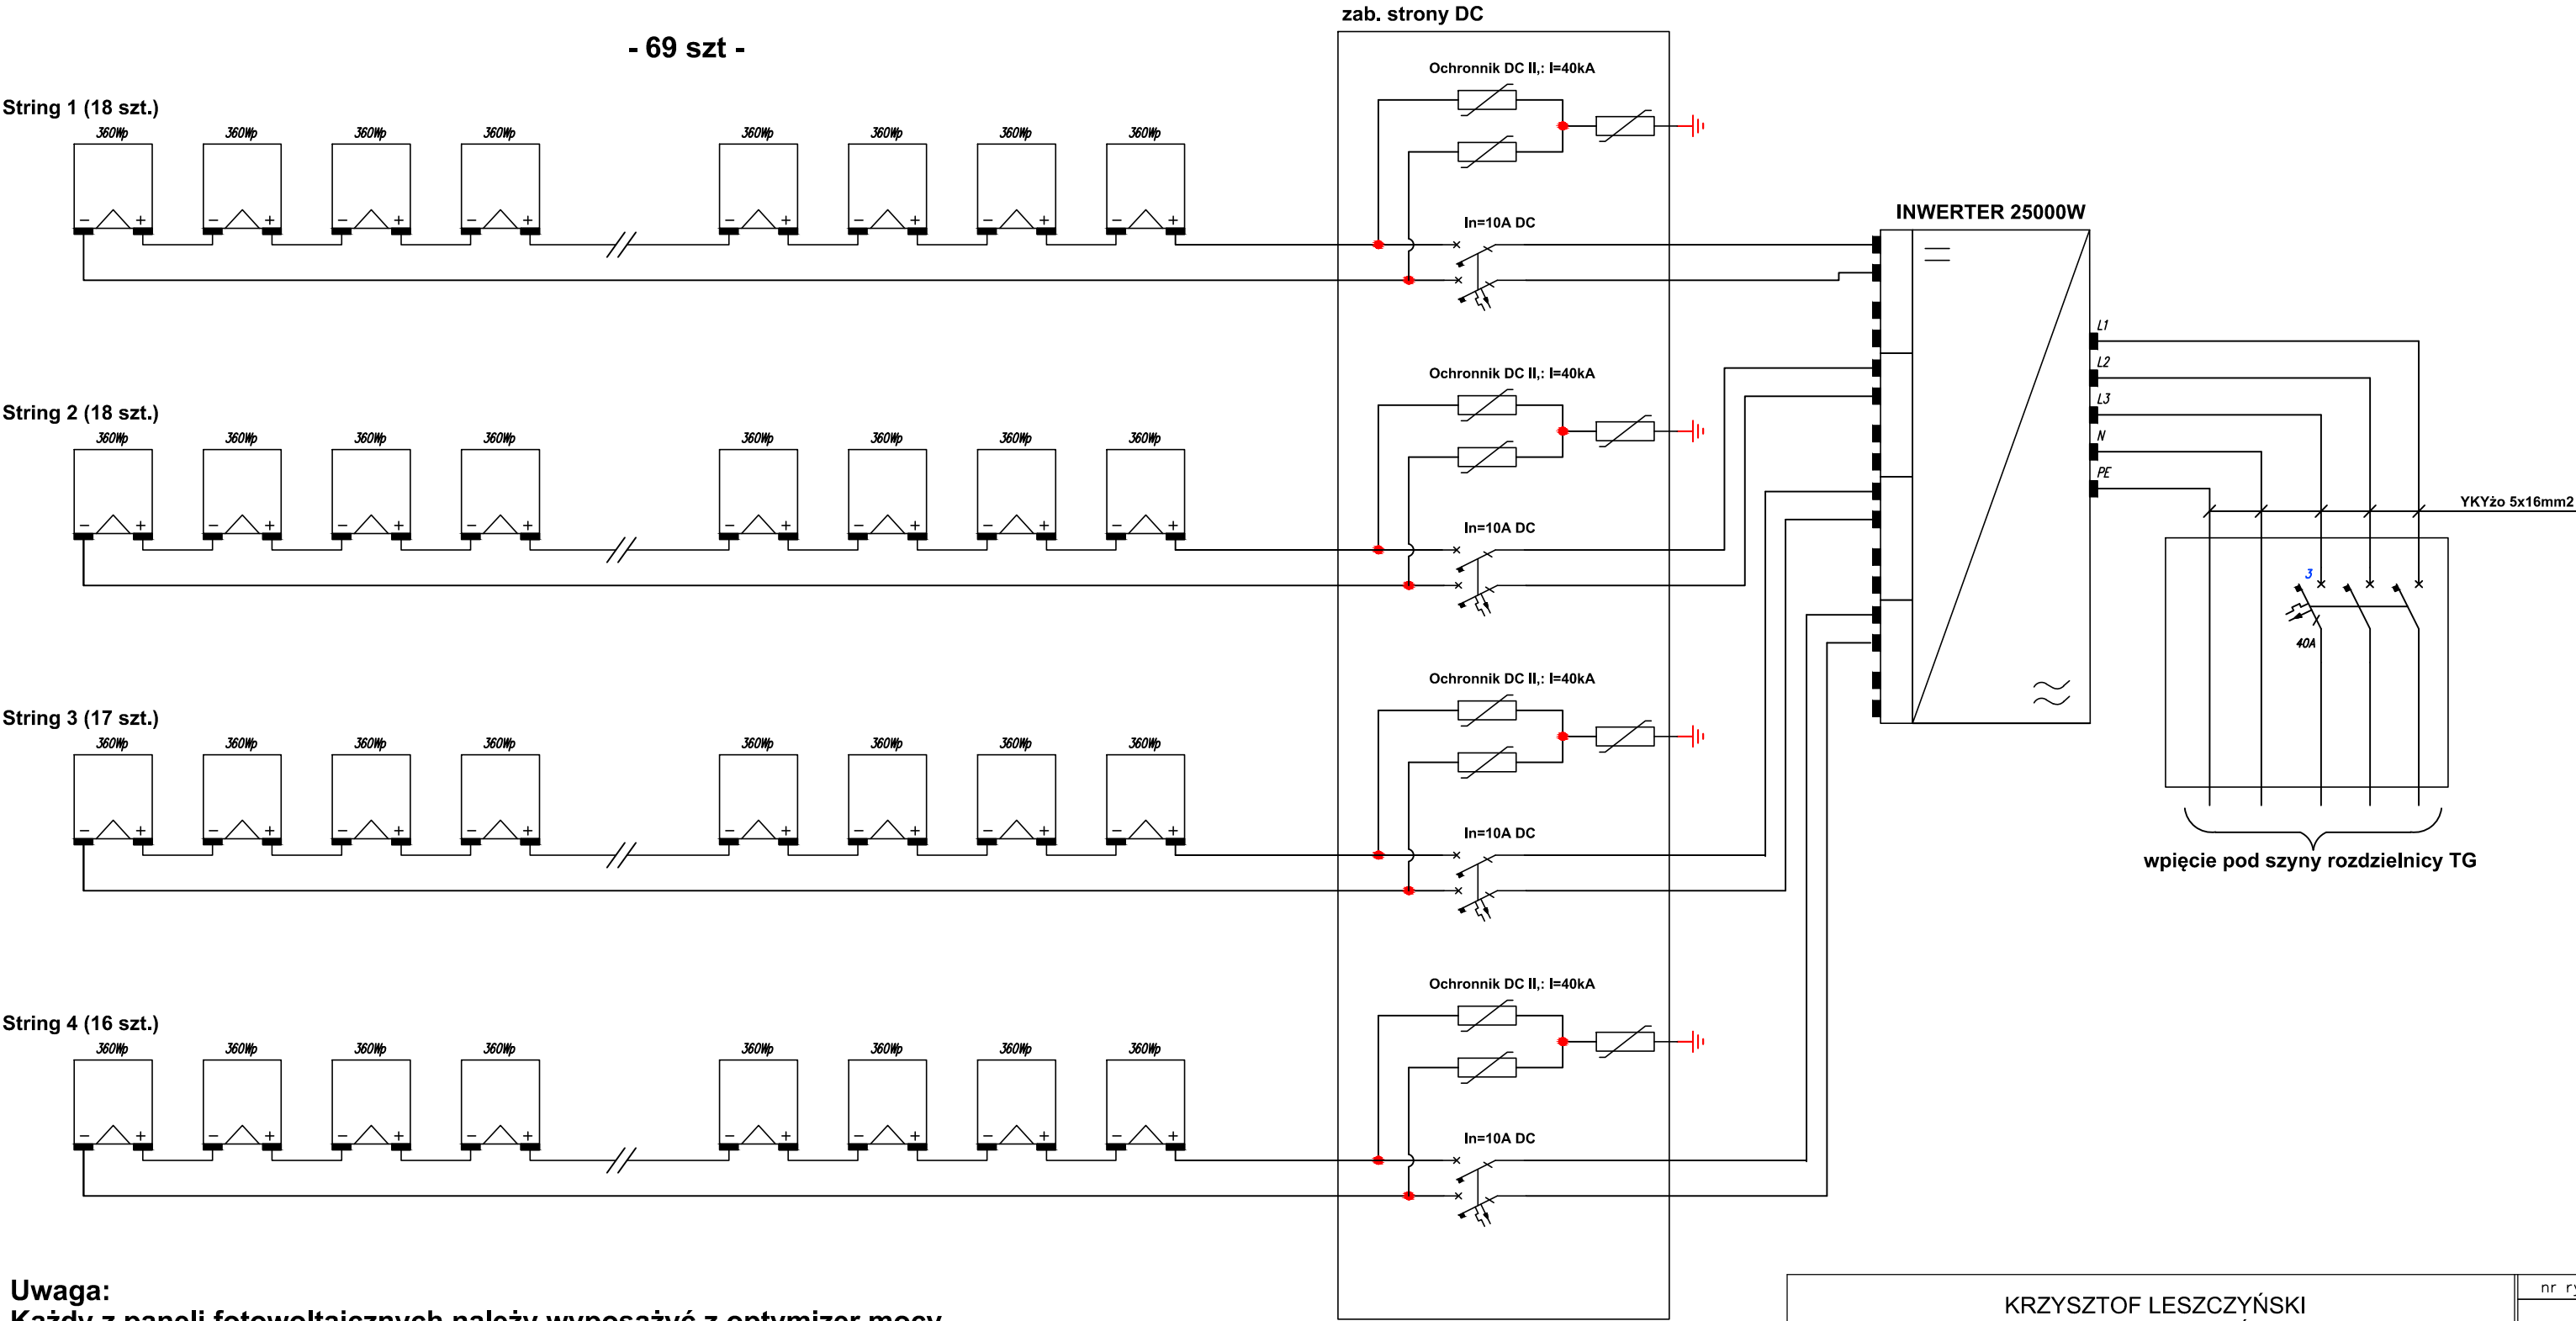

Uwaga:
Każdy z paneli fotowoltaicznych należy wyposażyć z optymizer mocy

KRZYSZTOF LESZCZYŃSKI BIURO PROJEKTÓW			nr rys.
ul. Wieruszowska 42, 98-360 Lututów, e-mail: leszczyński.projekt@gmail.com			4E
rysunek:	IDEOWY SCHEMAT POŁĄCZENIA STEROWANIA DALI		
zadanie:	Budowa instalacji fotowoltaicznej w budynku Świetlicy Wiejskiej w miejscowości Grzędy, Gmina Czarny Bór		skala
obiekt:	Budynek Świetlicy Wiejskiej w miejscowości Grzędy, Gmina Czarny Bór		
adres:	Grzędy - dz. nr 258/2 obr. 5 Grzędy		■
inwestor:	Gmina Czarny Bór ul. Główna 18, 58-379 Czarny Bór		
			data
			13.05.2019
Autorzy opracowania:		Nr uprawnień:	Podpis:
projektant: mgr inż. Krzysztof Leszczyński		198/DOŚ/15	