



LOKALIZACJA POGLĄDOWA

SKALA: brak

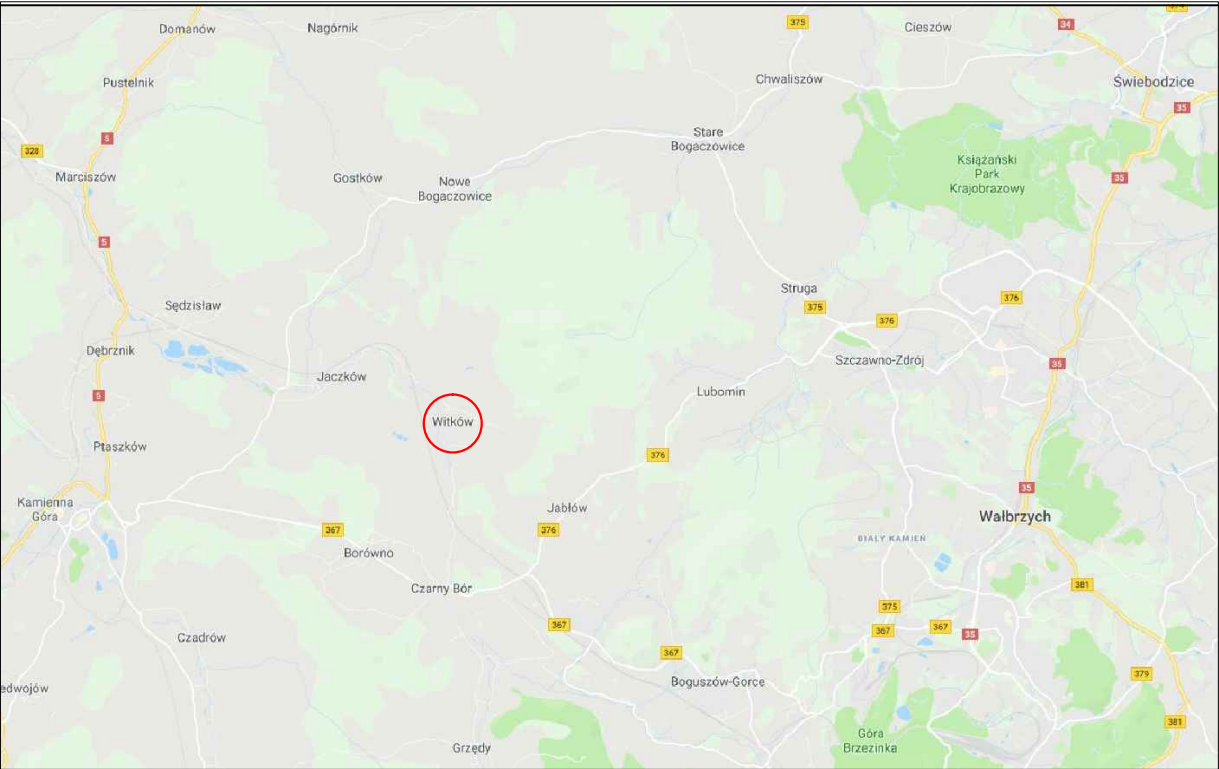

LOKALIZACJA SZCZEGÓŁOWA

SKALA 1:10 000

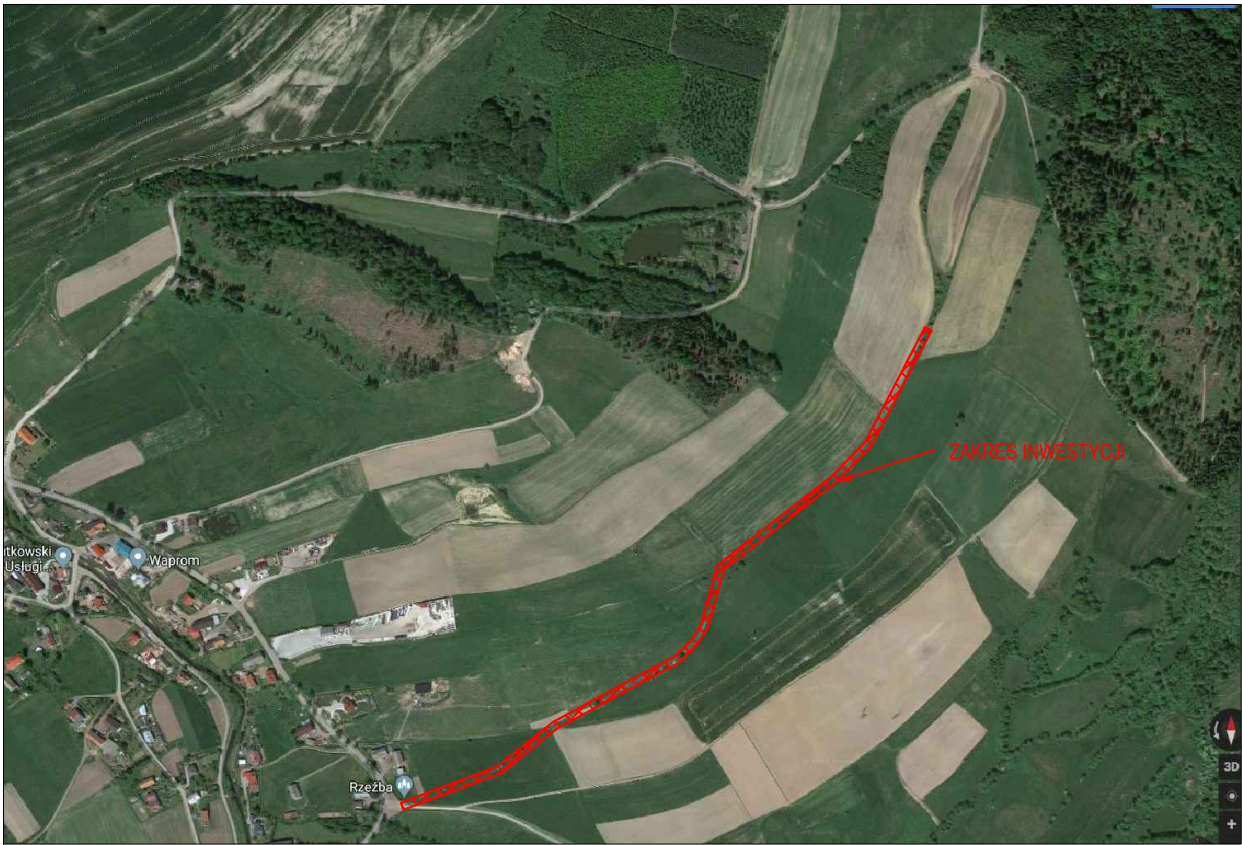

|                                |   |          |                 |                                                                                       |           |         |
|--------------------------------|---|----------|-----------------|---------------------------------------------------------------------------------------|-----------|---------|
| Inwestor/Zamawiający           | Gmina Czarny Bór<br>ul. Główna 18<br>58-379 Czarny Bór                                                                       |          |                 |   |           |         |
| Jednostka projektowa           | Biuro Inżynierskie TRAKT<br>Sędziszów 50<br>58 - 410 Marciszów                                                               |          |                 |  |           |         |
| Stadium                        | Zadanie<br>Odbudowa drogi dojazdowej do gruntów rolnych<br>dz. nr 189 w Witkowie km 0+000 - 1+325<br>Etap I km 0+000 - 0+950 |          |                 |                                                                                       |           |         |
| Nr tomu                        | Lokalizacja inwestycji<br>Powiat wałbrzyski, gmina Czarny Bór, miejscowość Witków<br>Obręb 0006 Witków AM-2<br>Dz. nr: 189   |          |                 |                                                                                       |           |         |
| Branża                         | Tytuł rysunku<br>Drogowa<br>LOKALIZACJA                                                                                      |          |                 |                                                                                       |           |         |
| Stanowisko                     | Imię i nazwisko   |          | Nr uprawnień    |                                                                                       | Podpis    |         |
| Projektant<br>branża drogowa   | mgr inż. Grzegorz Lewowski<br>specjalność drogowa bez ograniczeń                                                             |          | 263/DOŚ/13      |                                                                                       |           |         |
| Sprawdzający<br>branża drogowa | mgr inż. Paweł Mataczyński<br>specjalność inżynierska drogowa bez ograniczeń                                                 |          | DOŚ/0107/PBD/16 |                                                                                       |           |         |
|                                |   |          |                 |                                                                                       |           |         |
| Nr projektu                    | Skala   | Data     |                 | Nr egz.                                                                               | Nr rys.   |         |
| 19-5.B                         | 1:10 000   | VII 2019 |                 |                                                                                       | 1         |         |
| Stadium                        | Branża   | Km       | Nr obiektu      | Nr tomu                                                                               | Nr strony | Rewizja |
| PB                             | D   |          |                 | I.B                                                                                   |           | 00      |