


PRZEKRÓJ KONSTRUKCYJNY

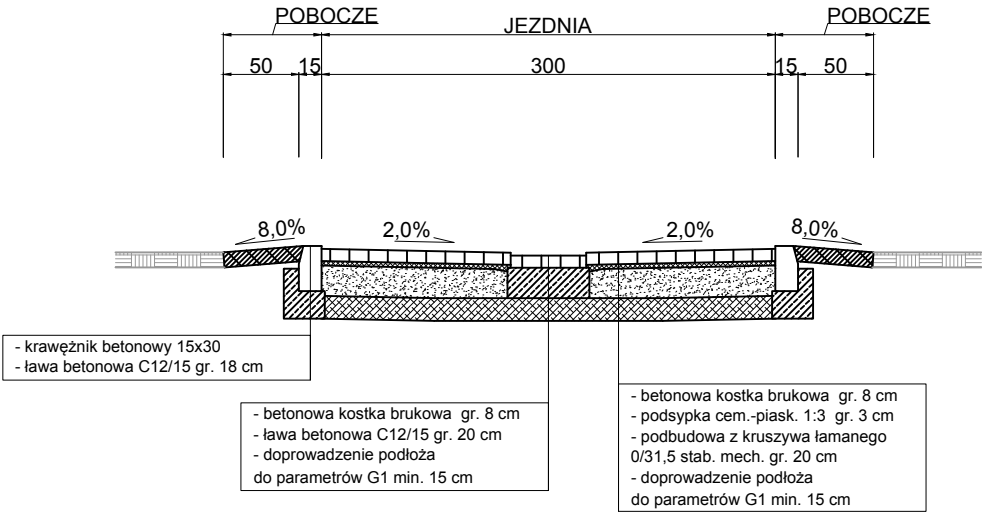

Inwestor/Zamawiający	Gmina Czarny Bór ul. Główna 18 58-379 Czarny Bór					
Jednostka projektowa	Biuro Inżynierskie TRAKT Sędziszów 50 58 - 410 Marciszów					
Stadium Projekt budowlany	Zadanie Odbudowa drogi dojazdowej do gruntów rolnych dz. 189 w Witkowie km 0+000 - 1+325 Etap I km 0+000 - 0+950					
Nr tomu I.B	Lokalizacja inwestycji Powiat wałbrzyski, gmina Czarny Bór, miejscowość Witków Obręb 0006 Witków AM-2 Dz. nr: 189, 241					
Branża Drogowa	Tytuł rysunku PRZEKRÓJ KONSTRUKCYJNY					
Stanowisko	Imię i nazwisko		Nr uprawnień		Podpis	
Projektant branża drogowa	mgr inż. Grzegorz Lewowski specjalność drogowa bez ograniczeń		263/DOŚ/13			
Sprawdzający branża drogowa	mgr inż. Paweł Mataczyński specjalność inżynierska drogowa bez ograniczeń		DOŚ/0107/PBD/16			
Nr projektu 19-5.B	Skala 1:50	Data VII 2019		Nr egz.	Nr rys. 3	
Stadium PB	Branża D	Km	Nr obiektu	Nr tomu I.B	Nr strony	Rewizja 00