


PRZEKRÓJ KONSTRUKCYJNY PRZY CHODNIKU OBUSTRONNYM SKALA 1:20

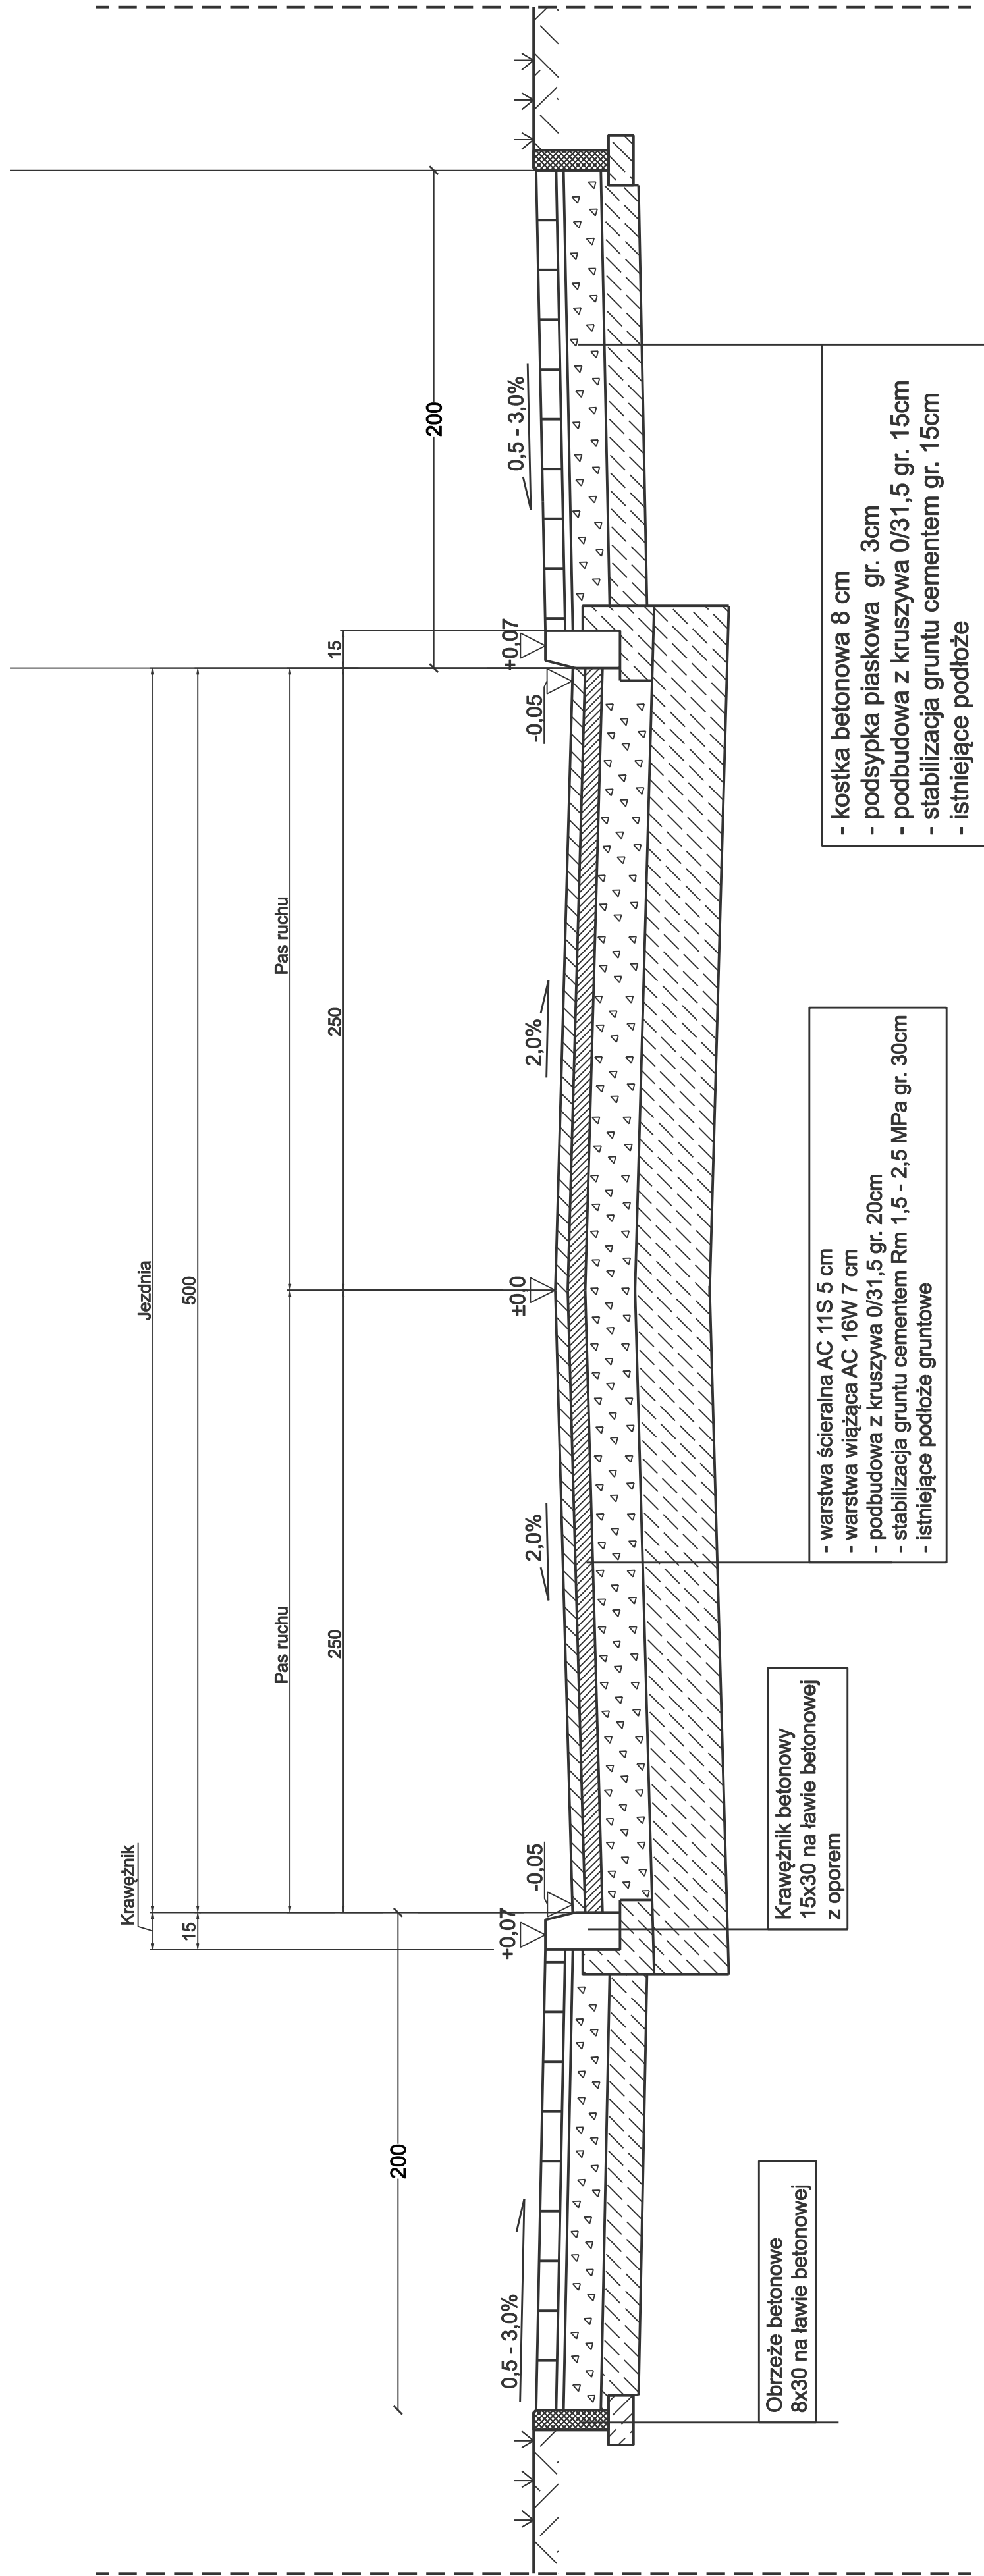

Inwestor / Zamawiający	Gmina Czarny Bór ul Główna 18 58-379 Czarny Bór		
			
Jednostka projektowa	Przedsiębiorstwo Robót Inżynieryjnych TRAKT Sędziszew 50 58-410 Marciszów	Zadanie Przebudowa ulic Sportowej i Skaliników w Czarnym Borze	
Studium	Projekt Budowlany	Lokalizacja inwestycji Czarny Bór, gmina Czarny Bór, Powiat Wałborski	
Nr tomu	I	Tytuł rysunku	
Brandza	Drogową /DR/	KONSTRUKCJA NAWIERZCHNI	
Stanowisko	Projektant brandza drogowa Sprawdzający brandza drogowa	Inteligencja i nazwisko	Podpis
		mgr inż. Włodzisław Lewowski	228/02DUW
		mgr inż. Grzegorz Lewowski	263/DOŚ/13
Nr projektu	Skala 1 : 500 Data 06 2019	Nr egz.	Nr rys. 05.1
Studium	Brandza	Kom	Nr obiektu
	DR	Nr tomu	Nr arkusza
			Wersja