
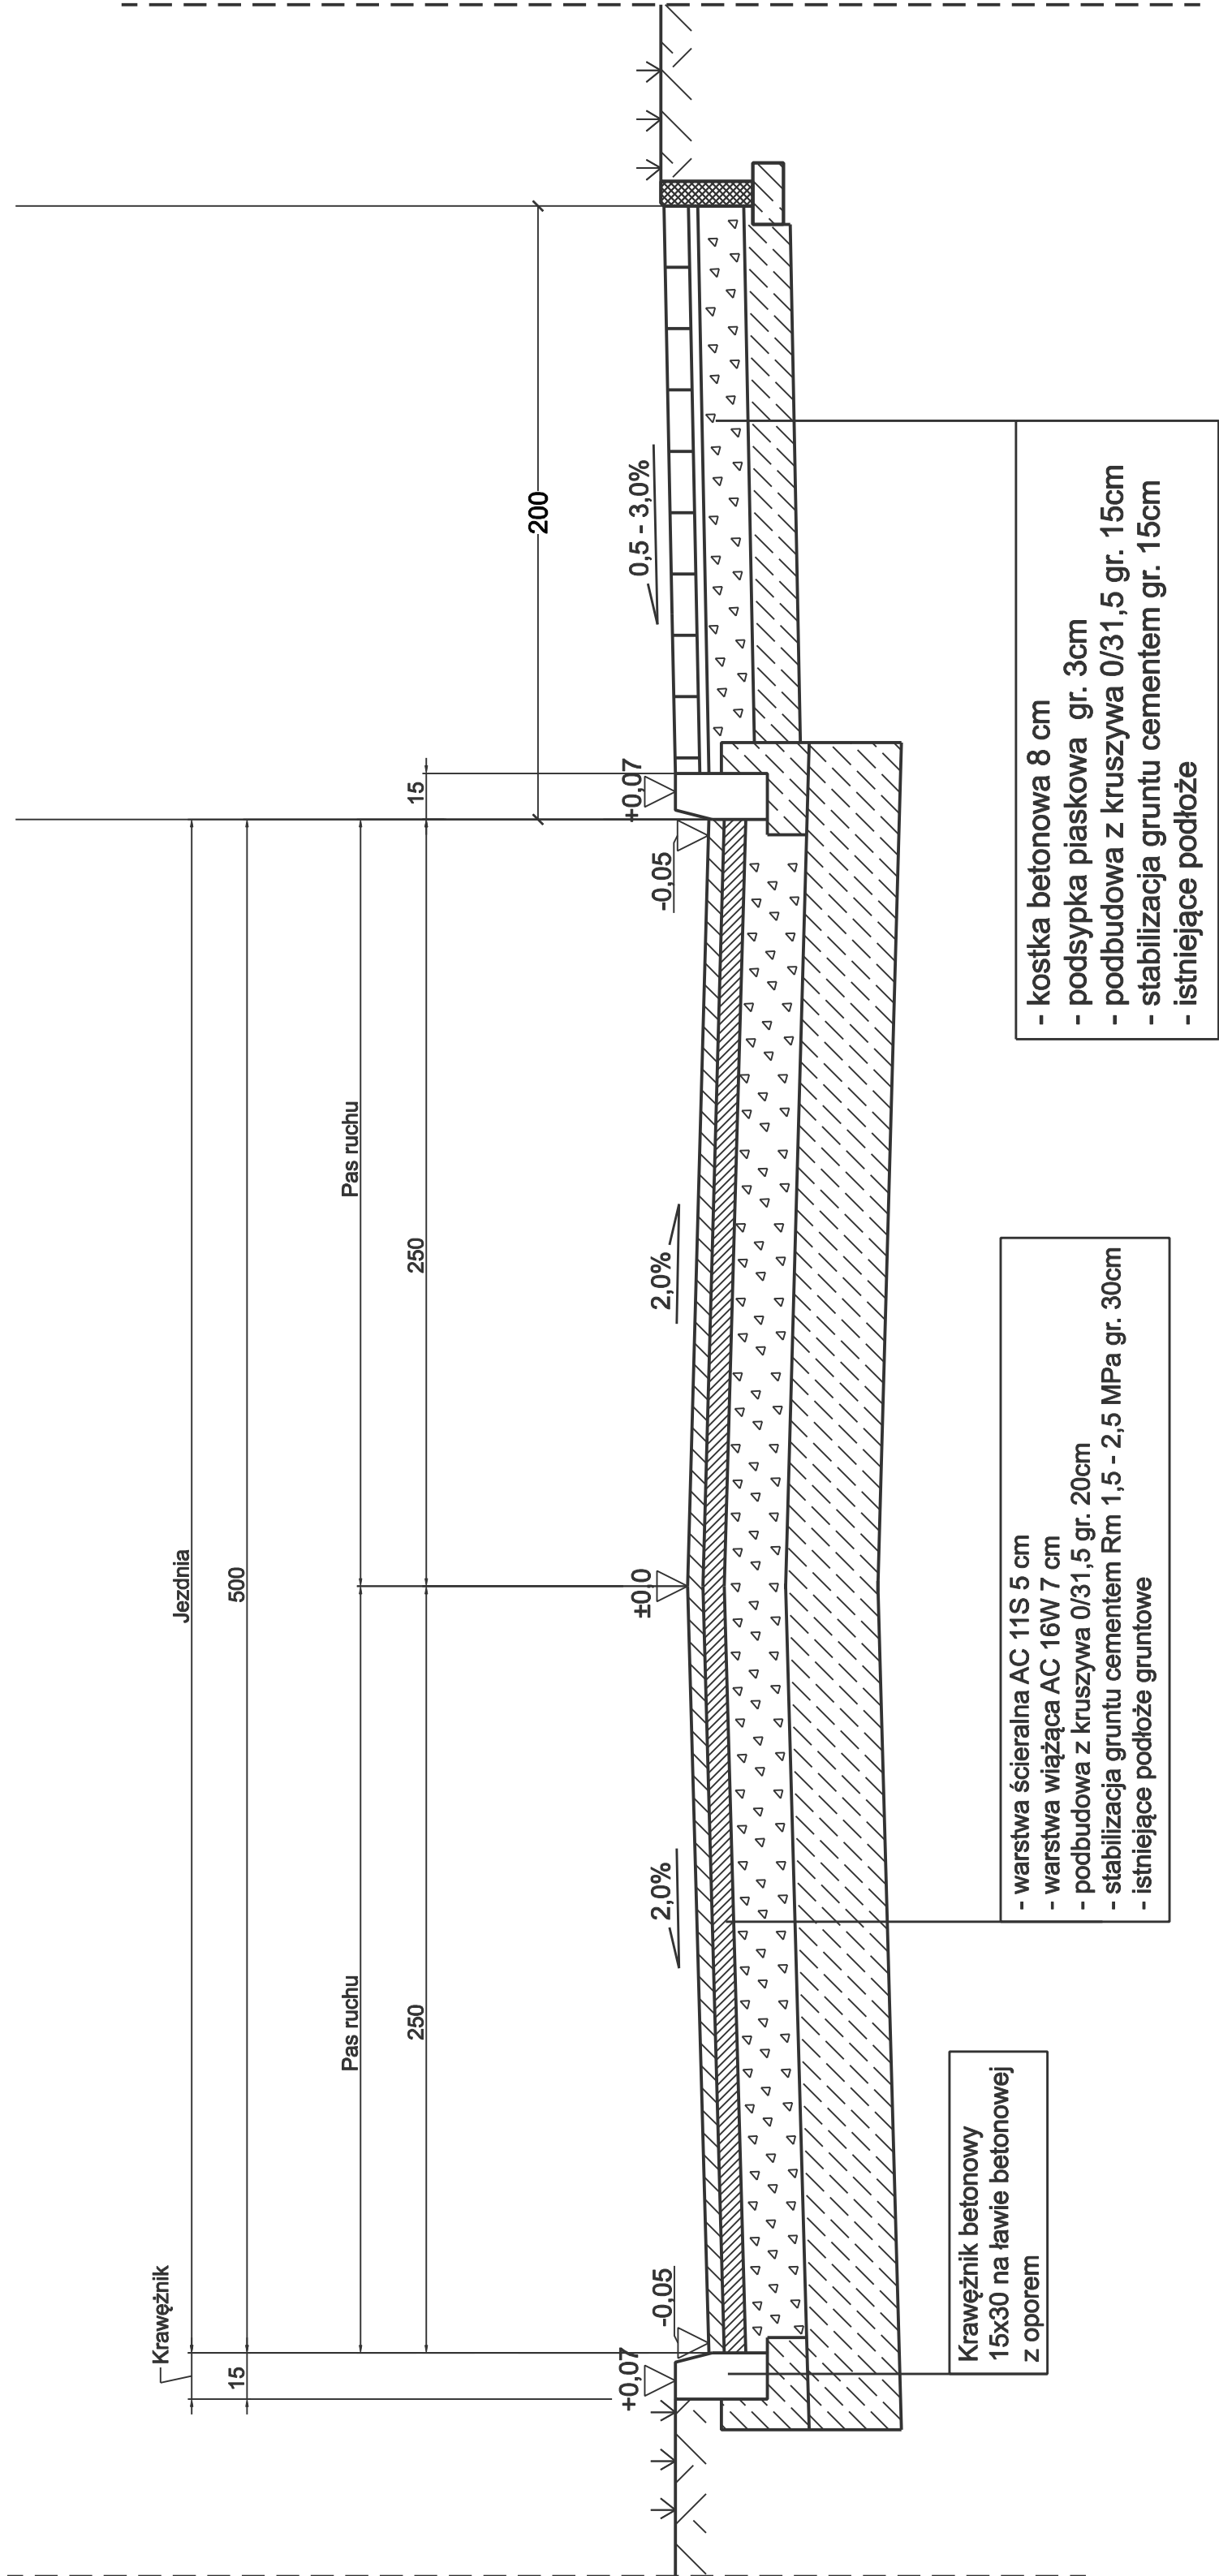


PRZEMIANOWY KONSTRUKCYJNY PRZY CHODNIKU JEDNOSTRONNYM SKALA 1:20

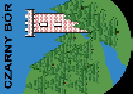

|                        |                                                                                |              |                                                                                    |         |
|------------------------|--------------------------------------------------------------------------------|--------------|------------------------------------------------------------------------------------|---------|
| Inwestor / Zamawiający | Gmina Czarny Bór<br>ul Główna 18<br>58-379 Czarny Bór                          |              |   |         |
| Jednostka projektowa   | Przedsiębiorstwo Robót Inżynierskich TRAKT<br>Sędziśław 50<br>58-410 Marciszów |              |  |         |
| Stadium                | Projekt Budowlany                                                              |              | Przebudowa ul. Sportowej i Skalników w Czarnym Borze                               |         |
| Nr tomu                | I                                                                              |              | Lokalizacja inwestycji<br>Czarny Bór, gmina Czarny Bór, Powiat Wałbrzyski          |         |
| Branda                 | Drogowa /DR/                                                                   |              | Tytuł rysunku<br>KONSTRUKCJA NAWIERZCHNI                                           |         |
| Stanowisko             | Imię i nazwisko                                                                | Nr uprawnień | Podpis                                                                             |         |
| Projektant             | mgr inż. Włodzimierz Lewowski                                                  | 228/02/DUW   |                                                                                    |         |
| Pracownik              | mgr inż. Grzegorz Lewowski                                                     | 263/005/13   |                                                                                    |         |
| Nr projektu            | Skala                                                                          | Data         | Nr egz.                                                                            | Nr rys. |
|                        | 1 : 500                                                                        | 06 2019      |                                                                                    | 05.2    |
| Stadium                | Branda                                                                         | Nr tomu      | Nr arkusza                                                                         | Rewizja |
|                        | DR                                                                             |              |                                                                                    |         |