



D1 - D5

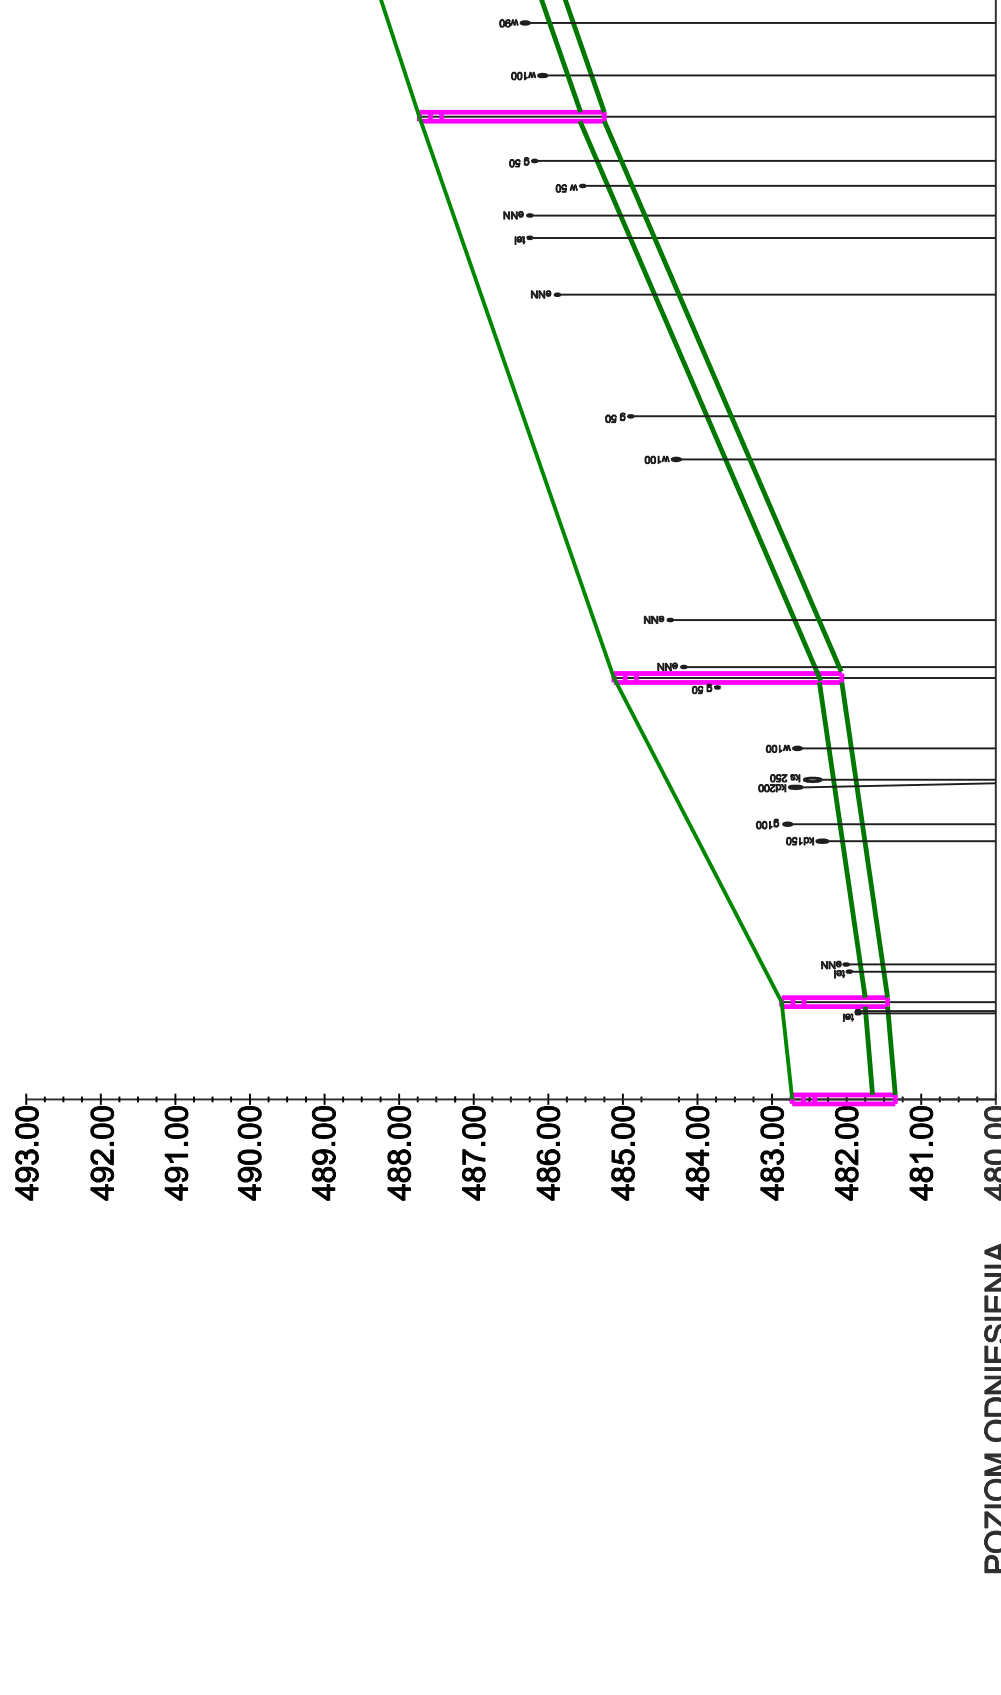


Rzędne terenu	487.73	488.79
Rzędne dna rurociągu	485.12	488.33
Zagłębienie	1.42	2.46
Średnica/materiał	PP II 300	
Dł odcinka/spadek	0.77% / 13.03	4.24% / 75.23
Odległości	0	164.11
Studnie/wylot	D1 D2	D3 D4 D5

D7 - D10

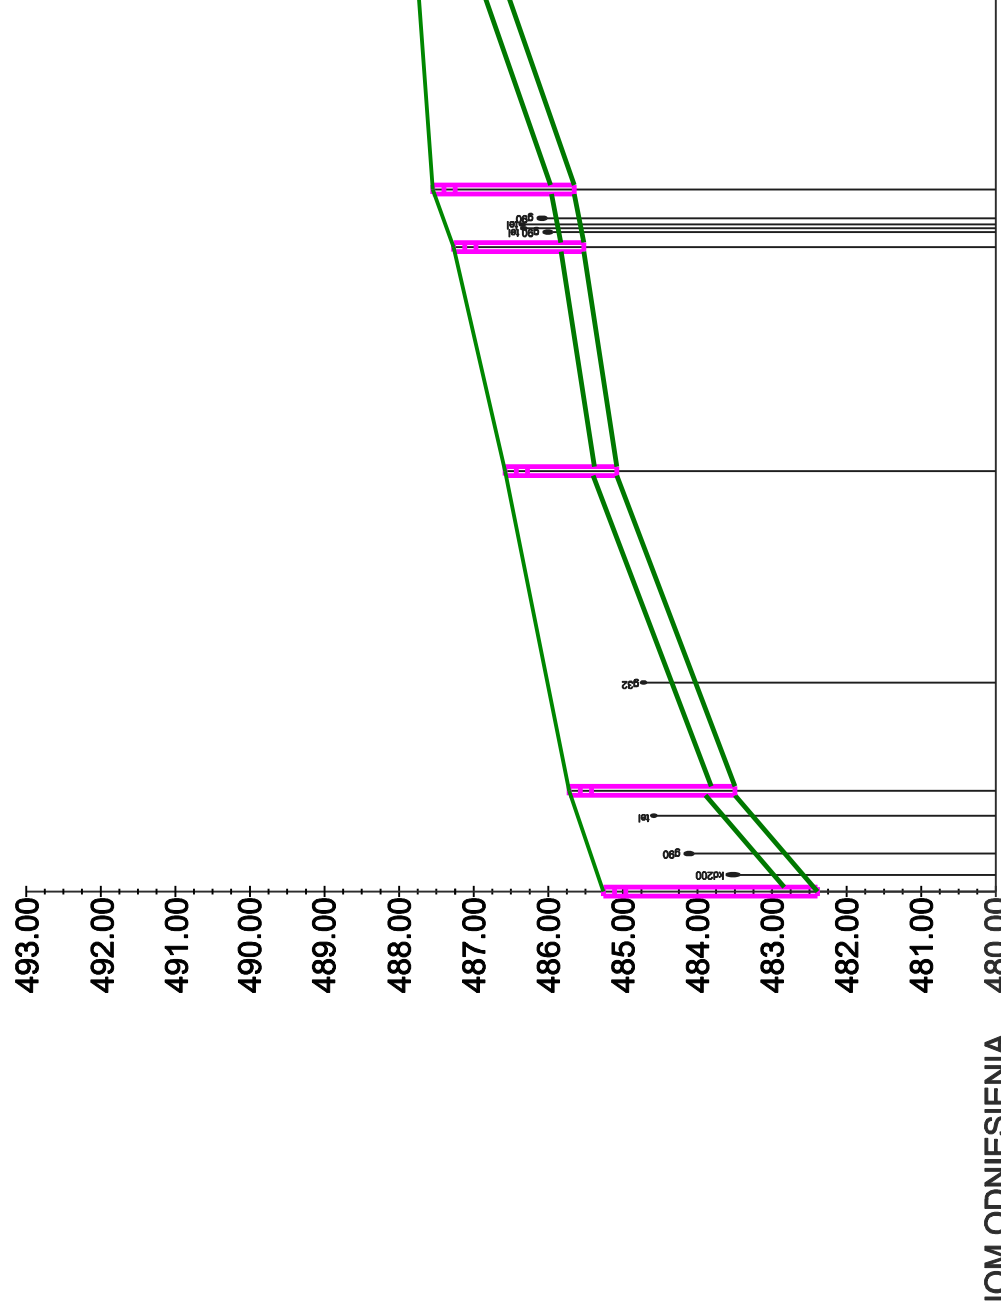


Rzędne terenu	485.26	485.72	486.58	487.27
Rzędne dna rurociągu	482.38	483.50	485.08	487.54
Zagłębienie	2.87	2.22	1.50	1.75
Średnica/materiał	PP II 300			
Dł odcinka/spadek	8.22% / 13.51	3.69% / 42.85	1.46% / 30.04	1.68% / 26.70
Odległości	0	13.51	56.36	94.14
Studnie/wylot	DistD7	D8	D9D9a	D10

D9-D13

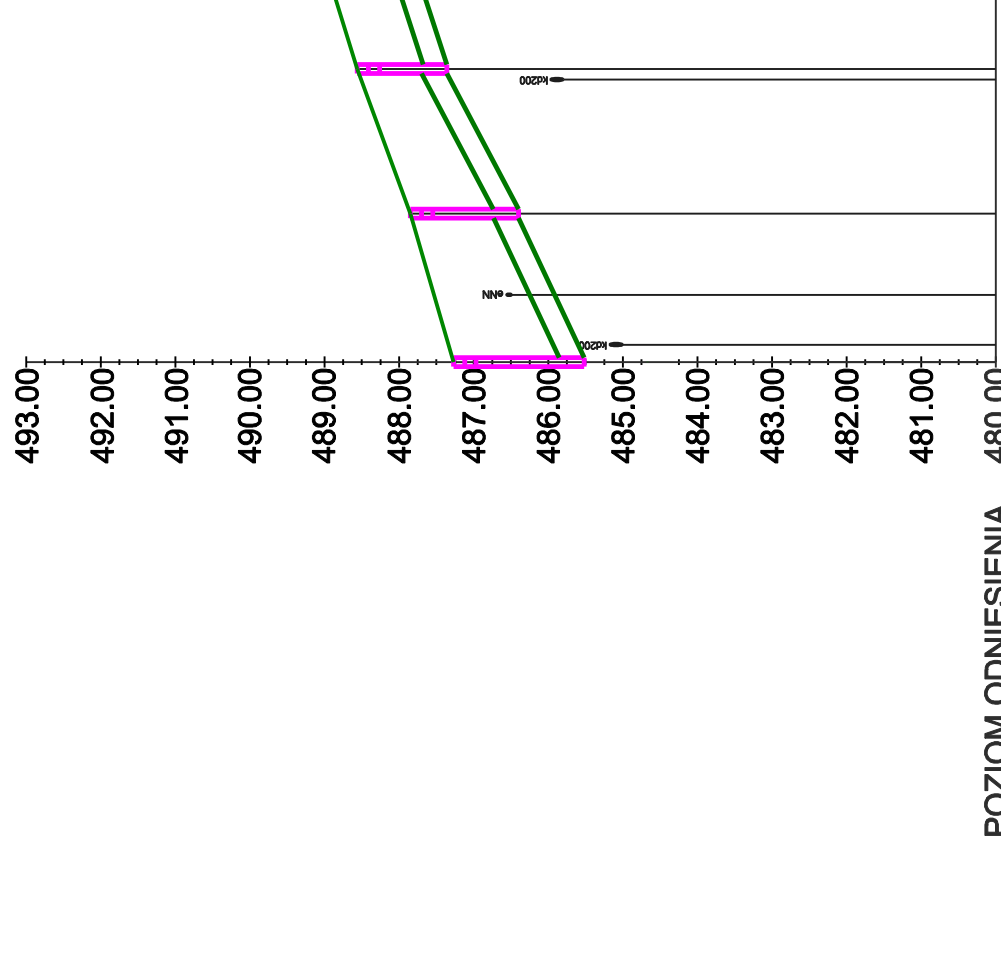


Rzędne terenu	487.27	487.85	488.56	489.28
Rzędne dna rurociągu	485.52	486.40	487.36	488.08
Zagłębienie	1.75	1.45	1.20	1.20
Średnica/materiał	PP II 300			
Dł odcinka/spadek	4.42% / 19.90	4.95% / 19.38	3.10% / 23.20	5.61% / 22.08
Odległości	0	19.90	39.29	62.49
Studnie/wylot	D9	D11	D12	D13

D16-D19

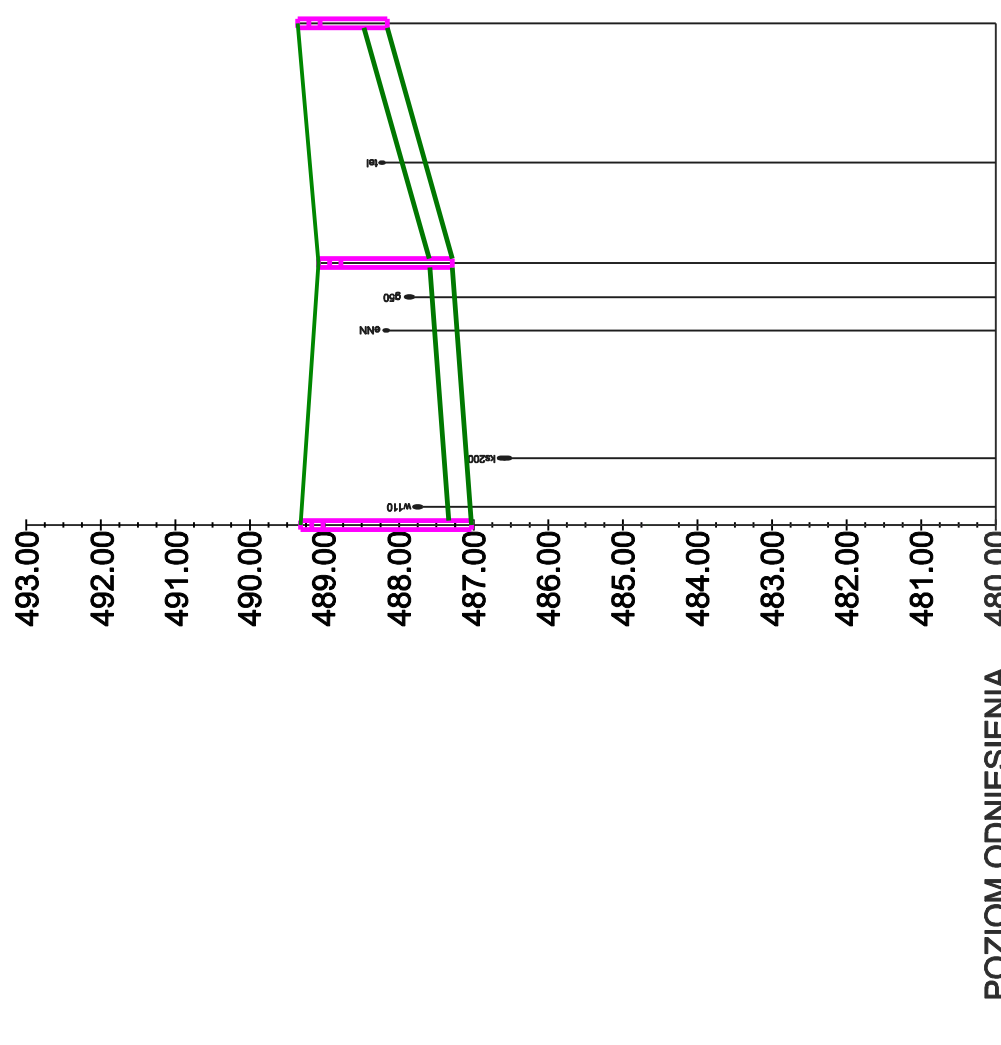


Rzędne terenu	489.32	489.08	488.16	489.36
Rzędne dna rurociągu	487.03	487.28	487.08	488.16
Zagłębienie	2.29	1.80	1.20	1.20
Średnica/materiał	PP II 300			
Dł odcinka/spadek	0.71% / 35.12	2.74% / 32.16		
Odległości	0	35.12	67.28	
Studnie/wylot	D16	D18	D19	

D14-D17

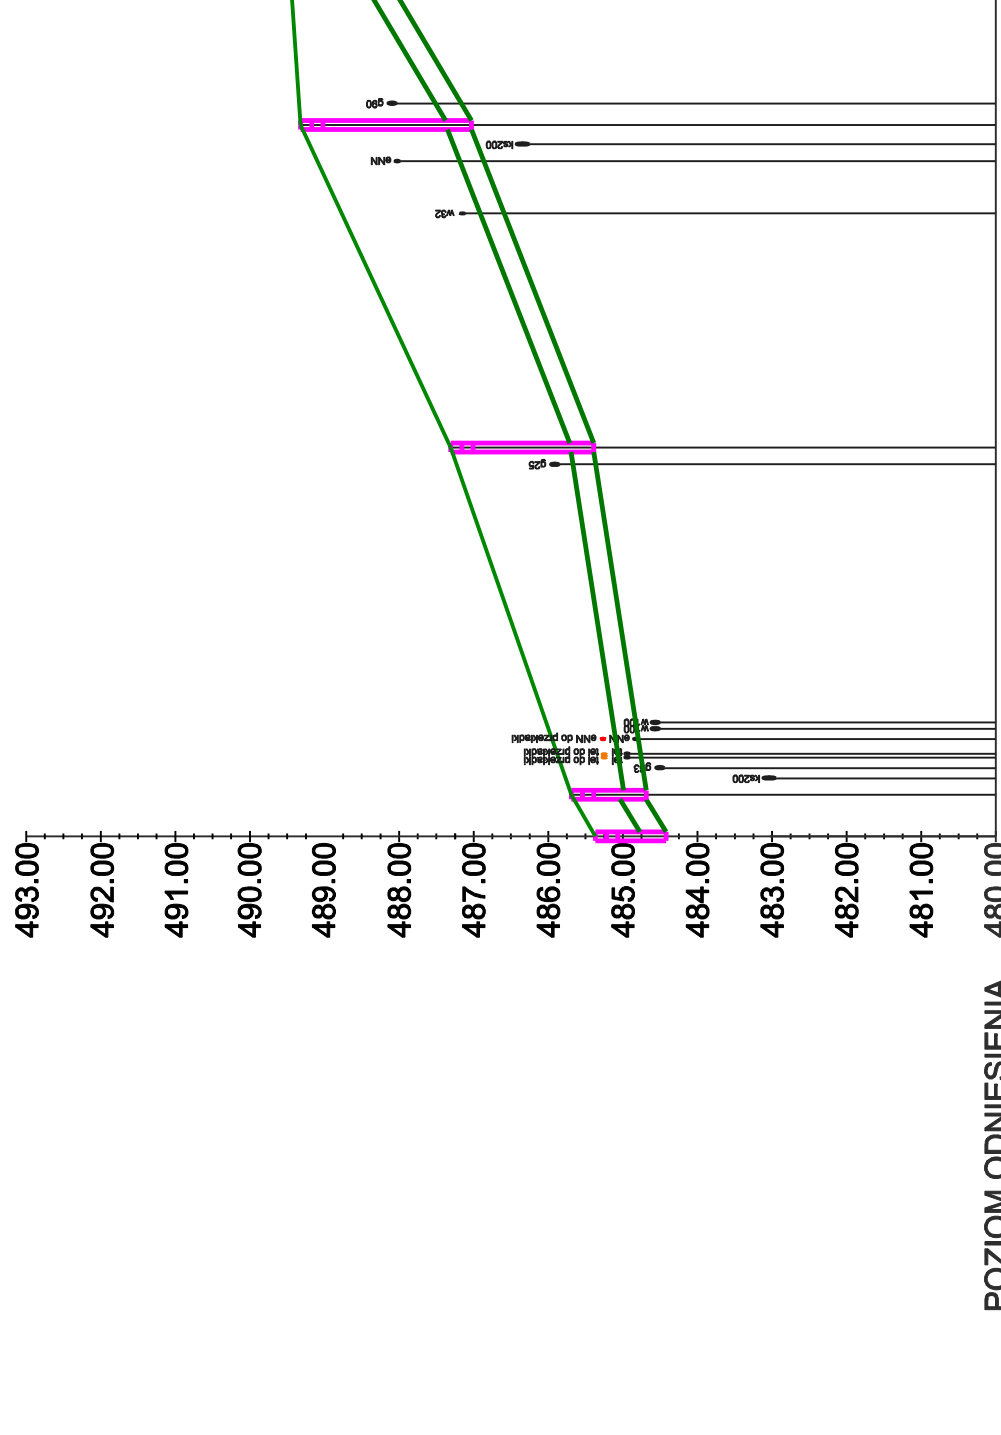


Rzędne terenu	489.32	489.31	488.27	489.47
Rzędne dna rurociągu	484.42	485.33	485.69	486.27
Zagłębienie	4.90	1.98	1.00	1.20
Średnica/materiał	PP II 300			
Dł odcinka/spadek	4.85% / 52.15	1.23% / 52.15	5.61% / 43.25	
Odległości	0	52.15	95.40	117.48
Studnie/wylot	DistD	D15	D16	D17

D16-D19

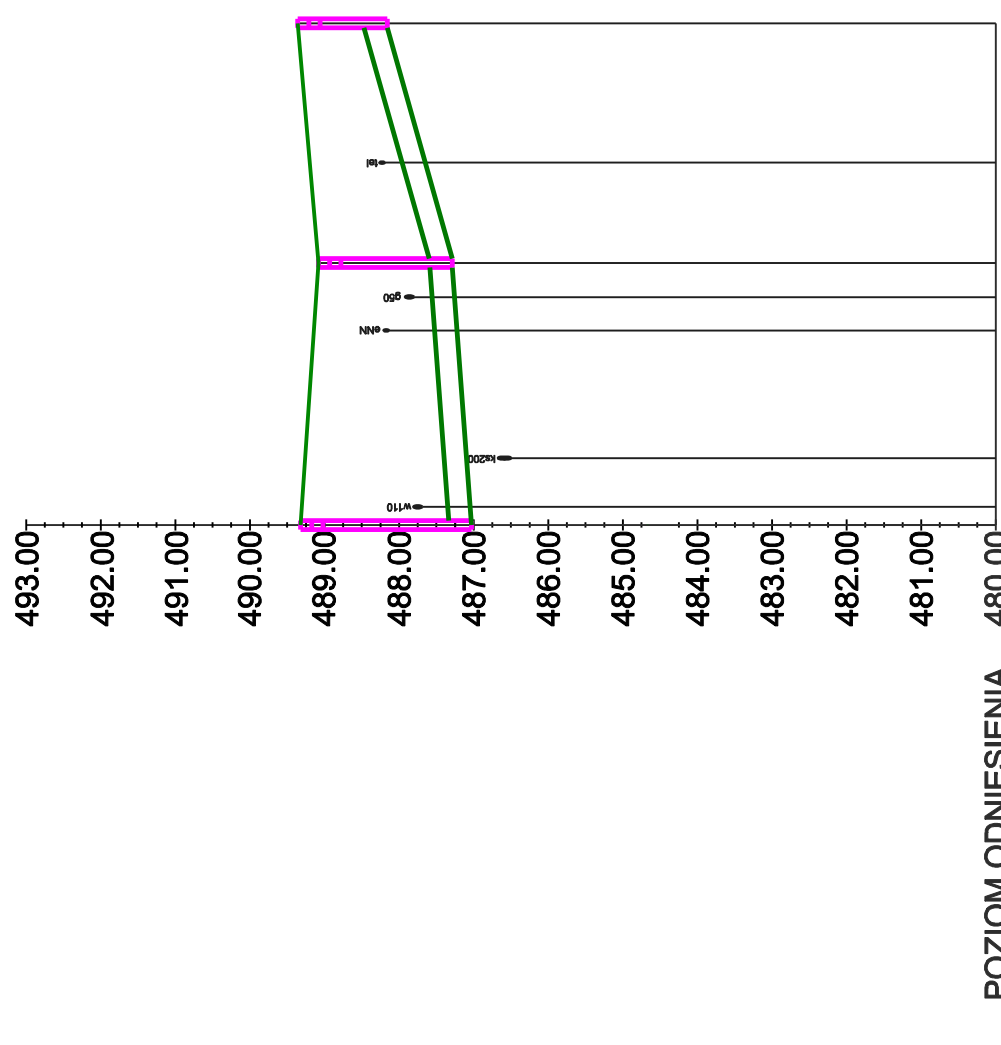


Rzędne terenu	489.32	489.08	488.16	489.36
Rzędne dna rurociągu	487.03	487.28	487.08	488.16
Zagłębienie	2.29	1.80	1.20	1.20
Średnica/materiał	PP II 300			
Dł odcinka/spadek	0.71% / 35.12	2.74% / 32.16		
Odległości	0	35.12	67.28	
Studnie/wylot	D16	D18	D19	

D14-D17

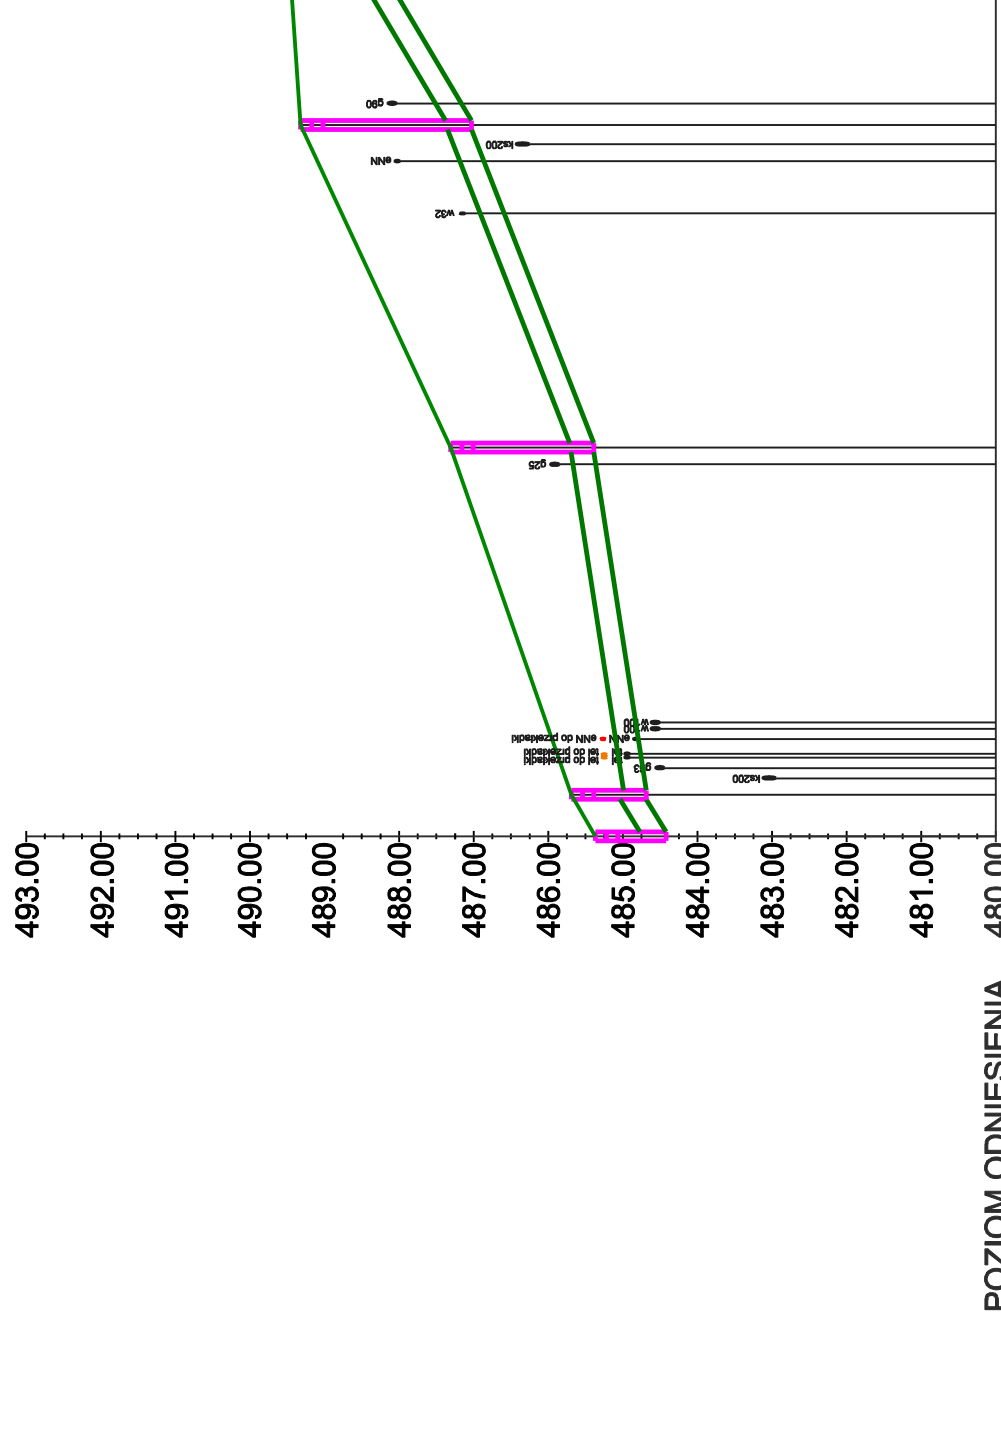

Rzędne terenu	489.32	489.31	488.27	489.47
Rzędne dna rurociągu	484.42	485.33	485.69	486.27
Zagłębienie	4.90	1.98	1.00	1.20
Średnica/materiał	PP II 300			
Dł odcinka/spadek	4.85% / 52.15	1.23% / 52.15	5.61% / 43.25	
Odległości	0	52.15	95.40	117.48
Studnie/wylot	DistD	D15	D16	D17

D20 - D23

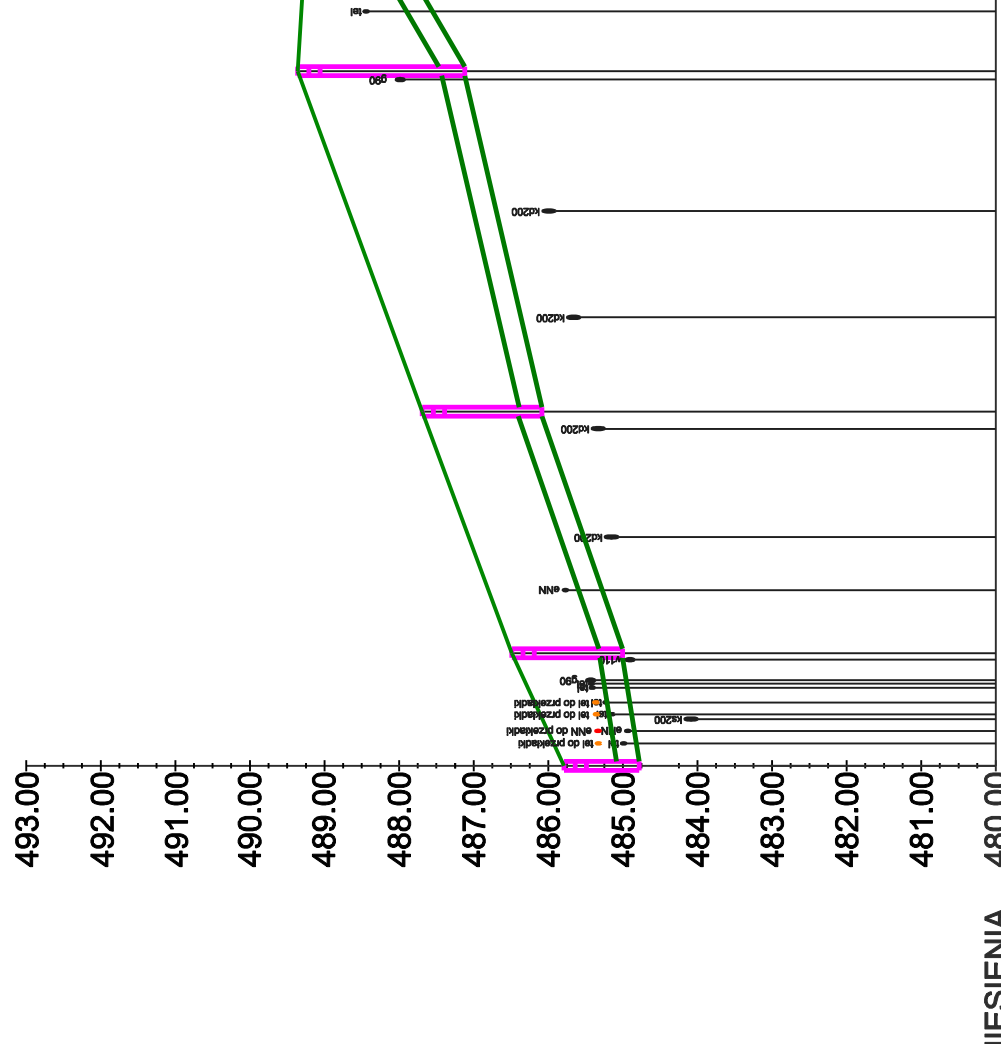

Rzędne terenu	485.79	486.49	487.69	489.29
Rzędne dna rurociągu	484.78	485.00	486.08	487.12
Zagłębienie	1.01	1.49	1.61	2.24
Średnica/materiał	PP II 300			
Dł odcinka/spadek	1.46% / 45.66	3.34% / 32.38	2.28% / 47.49	5.18% / 51.20
Odległości	0	15.11	15.11	45.66
Studnie/wylot	DistD20	D21	D22D23	

Investor / Zamawiający	Gmina Czarny Bór ul Główna 18 58-379 Czarny Bór		
Jednostka projektowa	Pracowniostwo Robót Inżynierskich TRAKT Spółdzielnia 50 58-410 Narciaków		
Stanium	Zadanie		
Projekt Wykonawczy	Przebudowa ulic Sportowej i Skalników w Czarnym Borze		
Nr tomu	III Lokalizacja inwestycji Czarny Bór, gmina Czarny Bór, Powiat Wałbrzyski		
Branda	Typu rysunku PROFIELE KANALIZACJI DESZCZOWEJ		
Średnica /s/	Inię i nawisłko Nr uprawnień 6910/IDUW mgr inż. Grzegorz Sikowski 308/DOŚ13		
Nr projektu	Skala 1 : 100/1000	Data 06 2019	Nr rys. 03
Stanium	Kon	Nr odcinka	Nr strony 5