


PRZEMIANOWY KONSTRUKCYJNY PRZY CHODNIKU OBUSTRONNYM SKALA 1:20

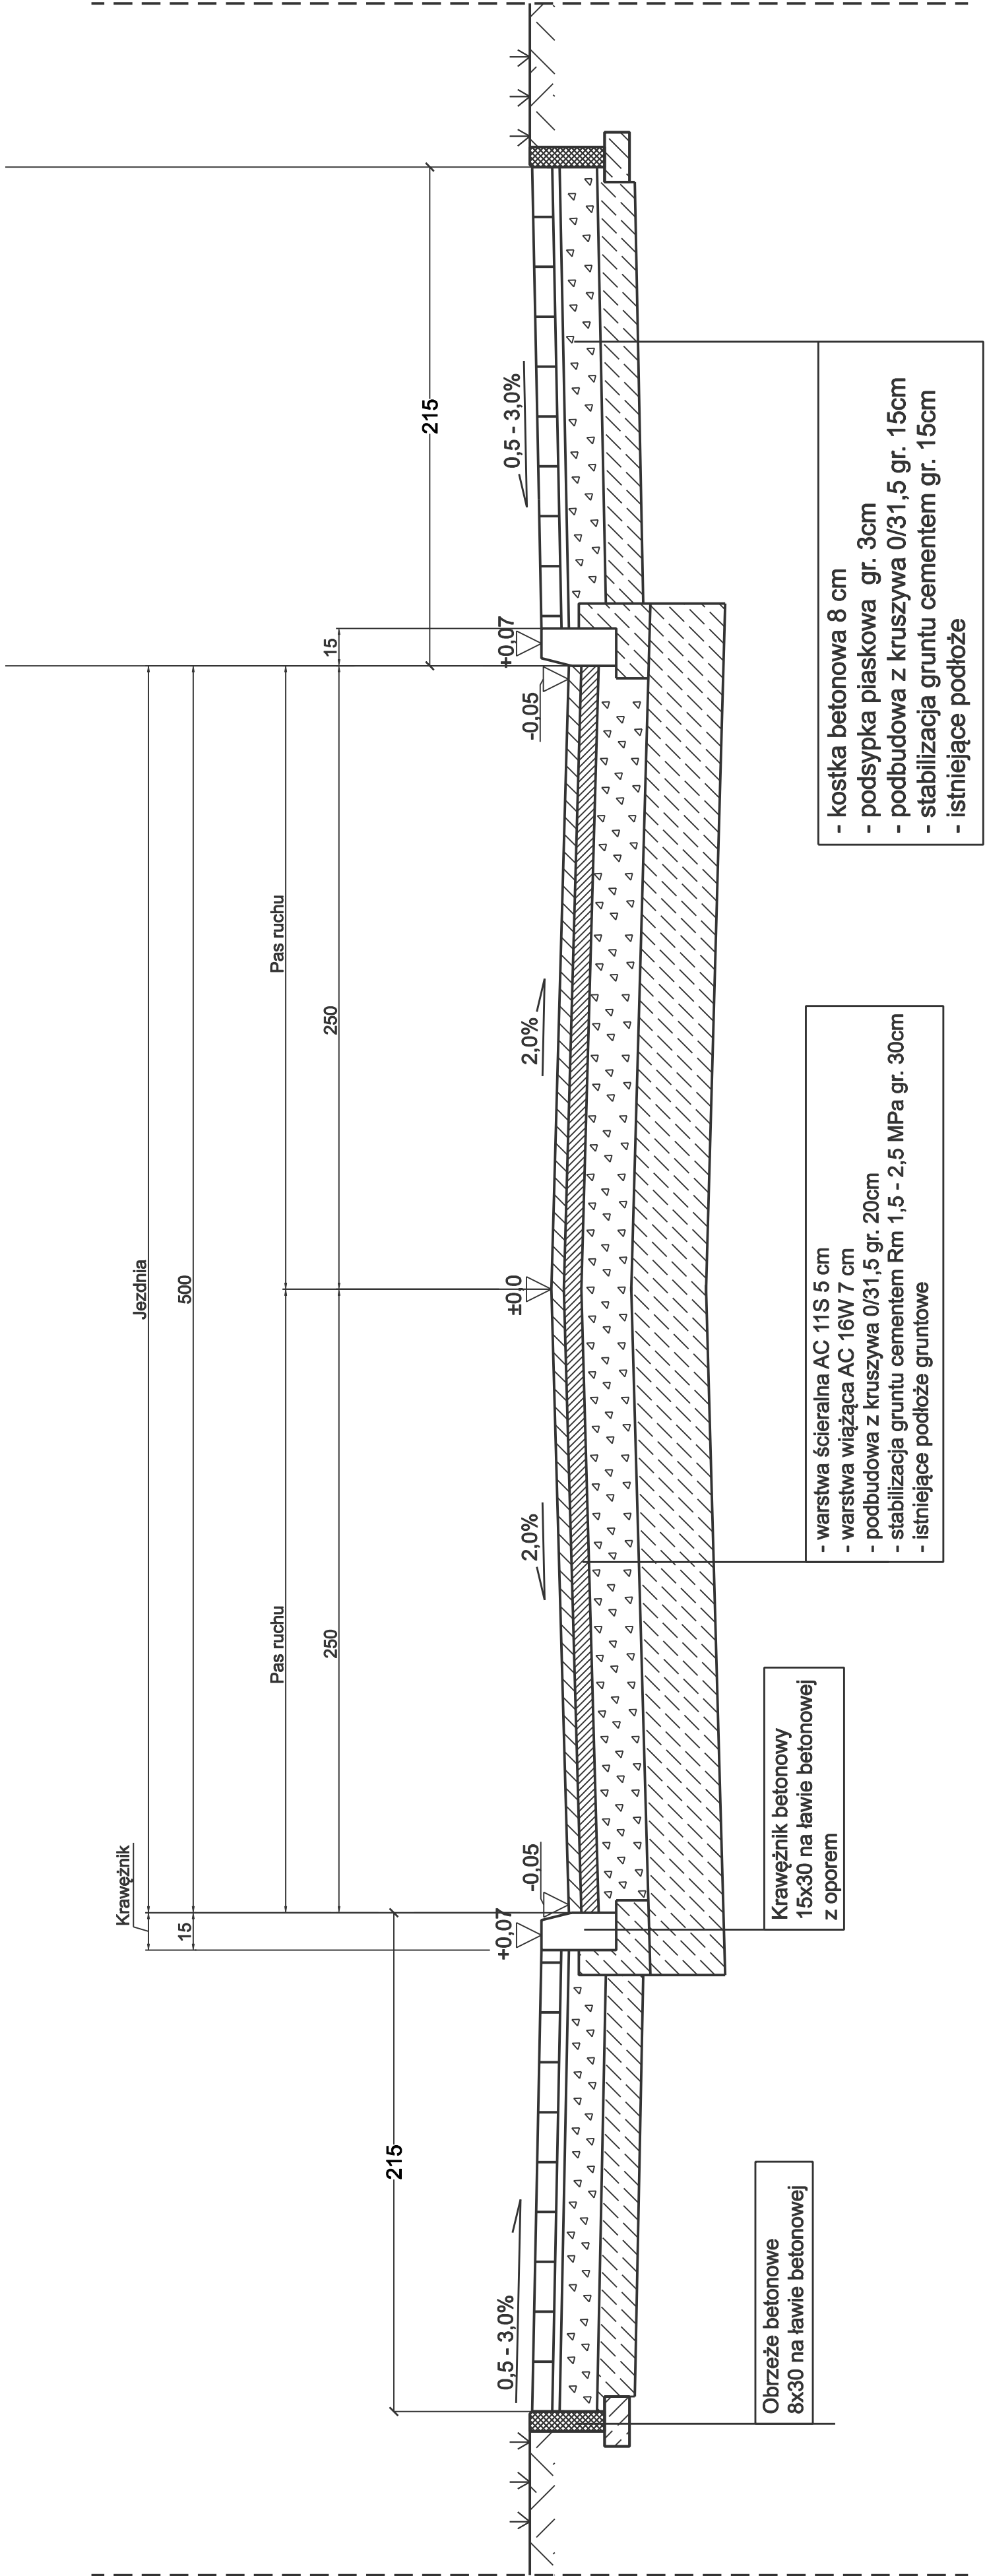

Inwestor / Zamawiający	Gmina Czarny Bór ul Główna 18 58-379 Czarny Bór			
Jednostka projektowa	Przedsiębiorstwo Robót Inżynierskich TRAKT Sędziśław 50 58-410 Marciszów			
Stadium Projekt Wykonawczy	Zadanie Przebudowa ulic Sportowej i Skalników w Czarnym Borze			
Nr tomu II	Lokalizacja inwestycji Czarny Bór, gmina Czarny Bór, Powiat Wałbrzyski			
Branda Drogowa /DR/	Tytuł rysunku KONSTRUKCJA NAWIERZCHNI			
Stanowisko	Inię i nazwisko	Nr uprawnień	Podpis	
Projektant	mgr inż. Włodzisław Lewowski	228/02/DUW		
Sprawdzający	mgr inż. Grzegorz Lewowski	283/DOŚ/13		
Branda drogowa				
Nr projektu	Skala	Data	Nr egz.	Nr rys.
	1 : 500	06 2019		04.1
Stadium	Branda	Nr tomu	Nr arkusza	Strona
	DR			