


PRZEKRÓJ KONSTRUKCYJNY PRZY CHODNIKU OBUSTRONNYM SKALA 1:20

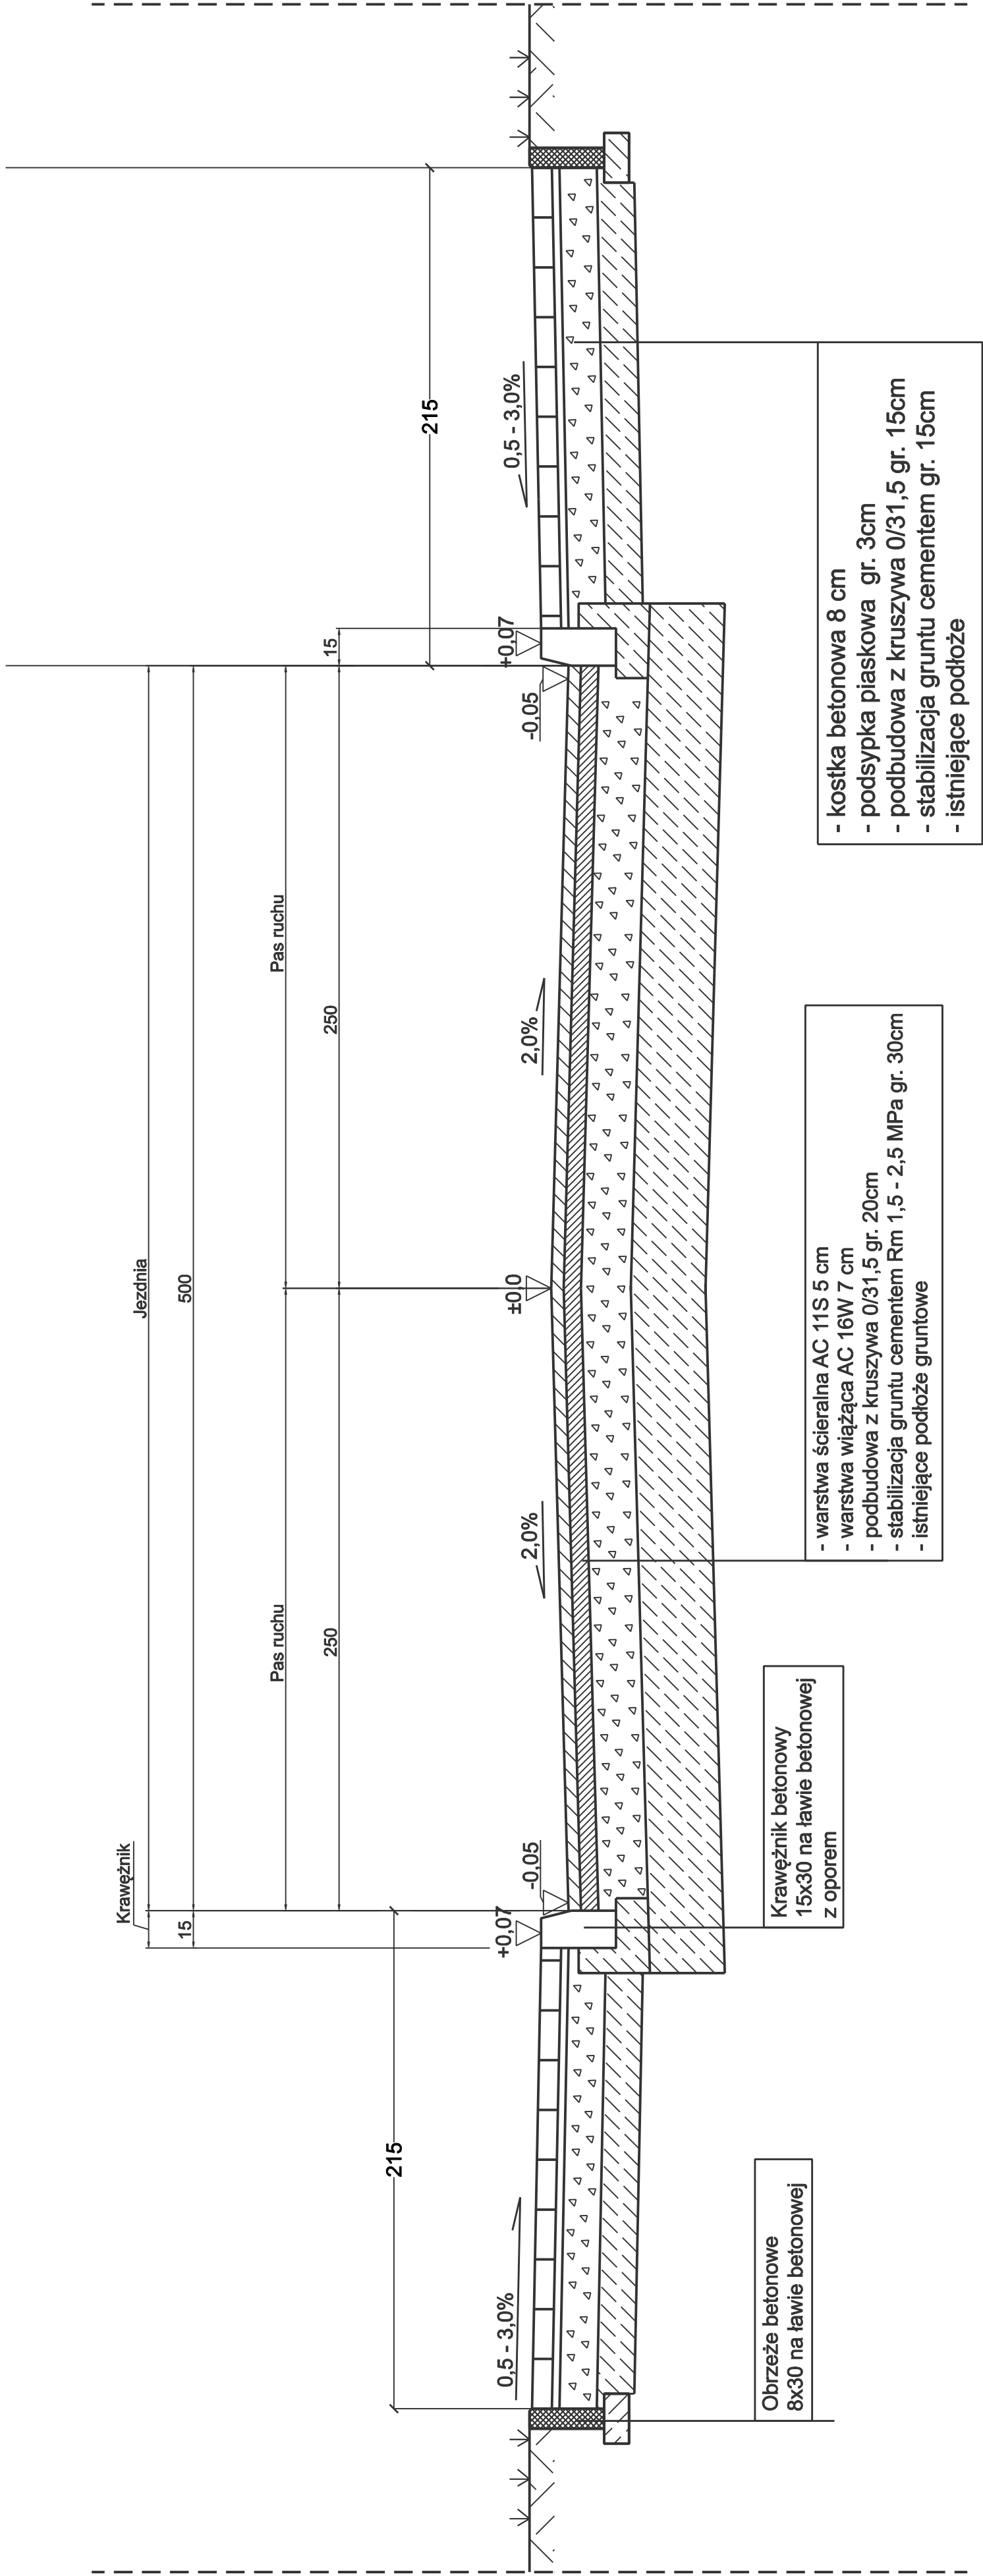

Inwestor / Zamawiający		Gmina Czarny Bór ul Główna 18 58-379 Czarny Bór		
Jednostka projektowa		Przedsiębiorstwo Robót Inżynieryjnych TRAKT Sędziszów 50 58-410 Marciśków		
Stadium Projekt Wykonawczy		Zadanie		Przebudowa ulic Sportowej i Skaliników w Czarnym Borze
Nr tomu		II		Lokalizacja inwestycji Czarny Bór, gmina Czarny Bór, Powiat Wałbrzyski
Branda		Tytuł rysunku KONSTRUKCJA NAWIERZCHNI		
Stanowisko		Imię i nazwisko		
Projektant		mgr inż. Włodzisław Lewowski		
Branda drogowa		mgr inż. Grzegorz Lewowski		
Branda drogowa		263/DOŚ/13		
Nr projektu		Skala		
		Data		
		1 : 500		
		06 2019		
		Nr egz.		
		Nr rys.		
		04.1		
Stadium		Branda		Nr tomu
		DR		Nr strony
				Rozmiar