


PRZEKRÓJ KONSTRUKCYJNY PRZECZ WYŚPĘ WYNIESIONĄ

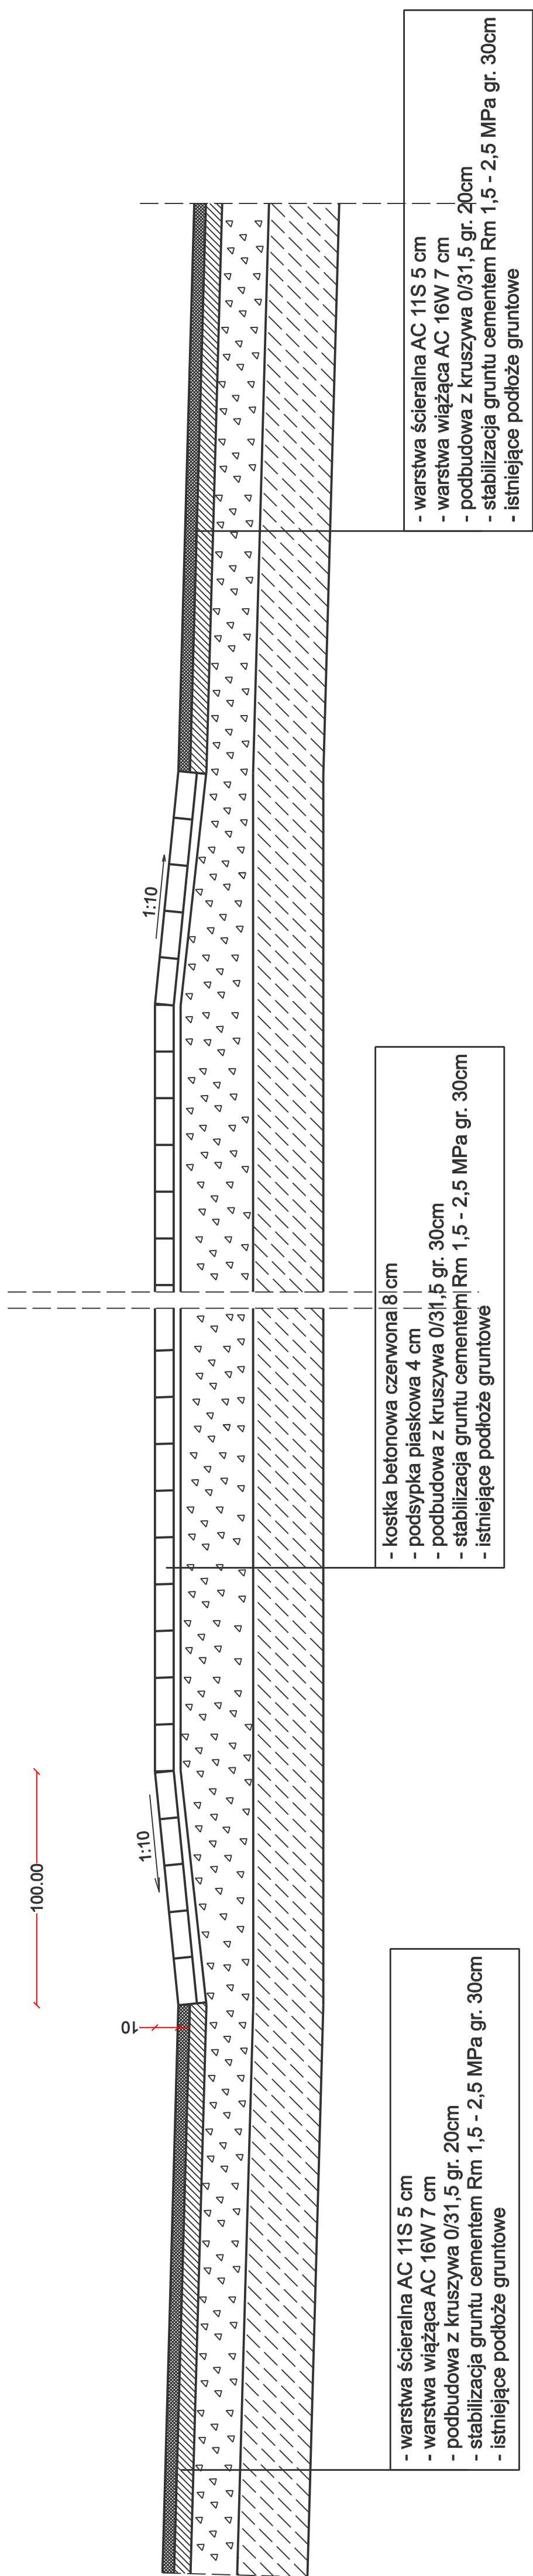

Investor / Zamawiający	Gmina Czarny Bór ul. Główna 18 58-373 Czarny Bór					
Jednostka projektowa	Przedsiębiorstwo Robót Inżynieryjnych TRAKT Sędziszów 50 58-410 Marciszów					
Stadium	Zedanie					
Projekt Wykonawczy	Przebudowa ulic Sportowej i Skalników w Czarnym Borze					
Nr tomu	II					
Localizacja inwestycji	Czarny Bór, gmina Czarny Bór, Powiat Wałbrzyski					
Bramza	Tytuł rysunku					
Drogowa /DR/	KONSTRUKCJA NAWIERZCHNI					
Stanowisko	Linia i nazwisko	Nr uprawnień	Podpis			
Projektant	mgr inż. Włodzimierz Lewowski	22802/DUW				
Sprawdzający Bramza drogową	mgr inż. Grzegorz Lewowski	2833DŚ/13				
Nr projektu	Stala	Data	Nr egz.			
	1 : 500	08 2019	Nr rys.			
			04.4			
Stadium	Bramza	Km	Nr czołku	Nr tomu	Nr strony	Rozwaga
DR	DR					

Stadium	Branża	Km	Nr obiektu	Nr tomu	Nr strony	Revizja
	DR					