


AKSONOMETRIA INSTALACJI GAZU do lokalu nr 3

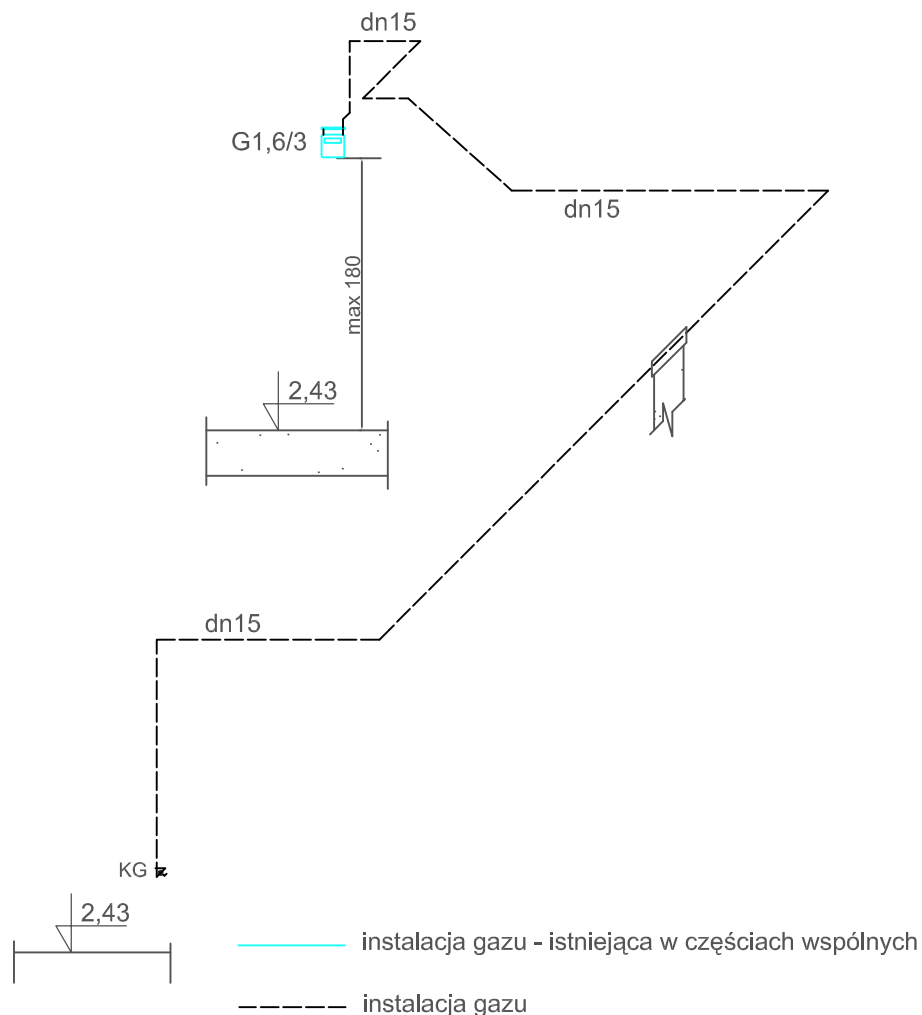

UWAGA

Przejścia przez stropy i ściany wykonać w rurach ochronnych.

Wszystkie podejścia pod gazomierz dn 25

G/- podejście pod gazomierz miechowy G1,6 / nr lokalu
listwa montażowa o rozstawie 130mm - istniejące

KG - kuchenka gazowa czteropalnikowa

projektował	INWESTOR:	skala: 1:50
mgr Inż. Ewa Nowak UAN.VI.4/3/136/87	Gmina Czarny Bór ul. Główna 18 58-379 Czarny Bór	data 06.2018r.
Obiekt: Budowa instalacji gazowej w lokalu nr 3 w budynku mieszkalnym przy ul. Wesoła 26, Czarny Bór, działka 407/6, 407/7 obręb 2 Czarny Bór		
Aksonometria instalacji gazu dla lokalu nr 3		nr rys. 3
PROJEKT BRANŻY SANITARNEJ		