


Województwo: dolnośląskie
Powiat: wałbrzyski
Jednostka ewidencyjna: 022104_2, Czarny Bór
Obręb: 0002, Czarny Bór

KOPIA MAPY ZASADNICZEJ

SKALA 1:1000

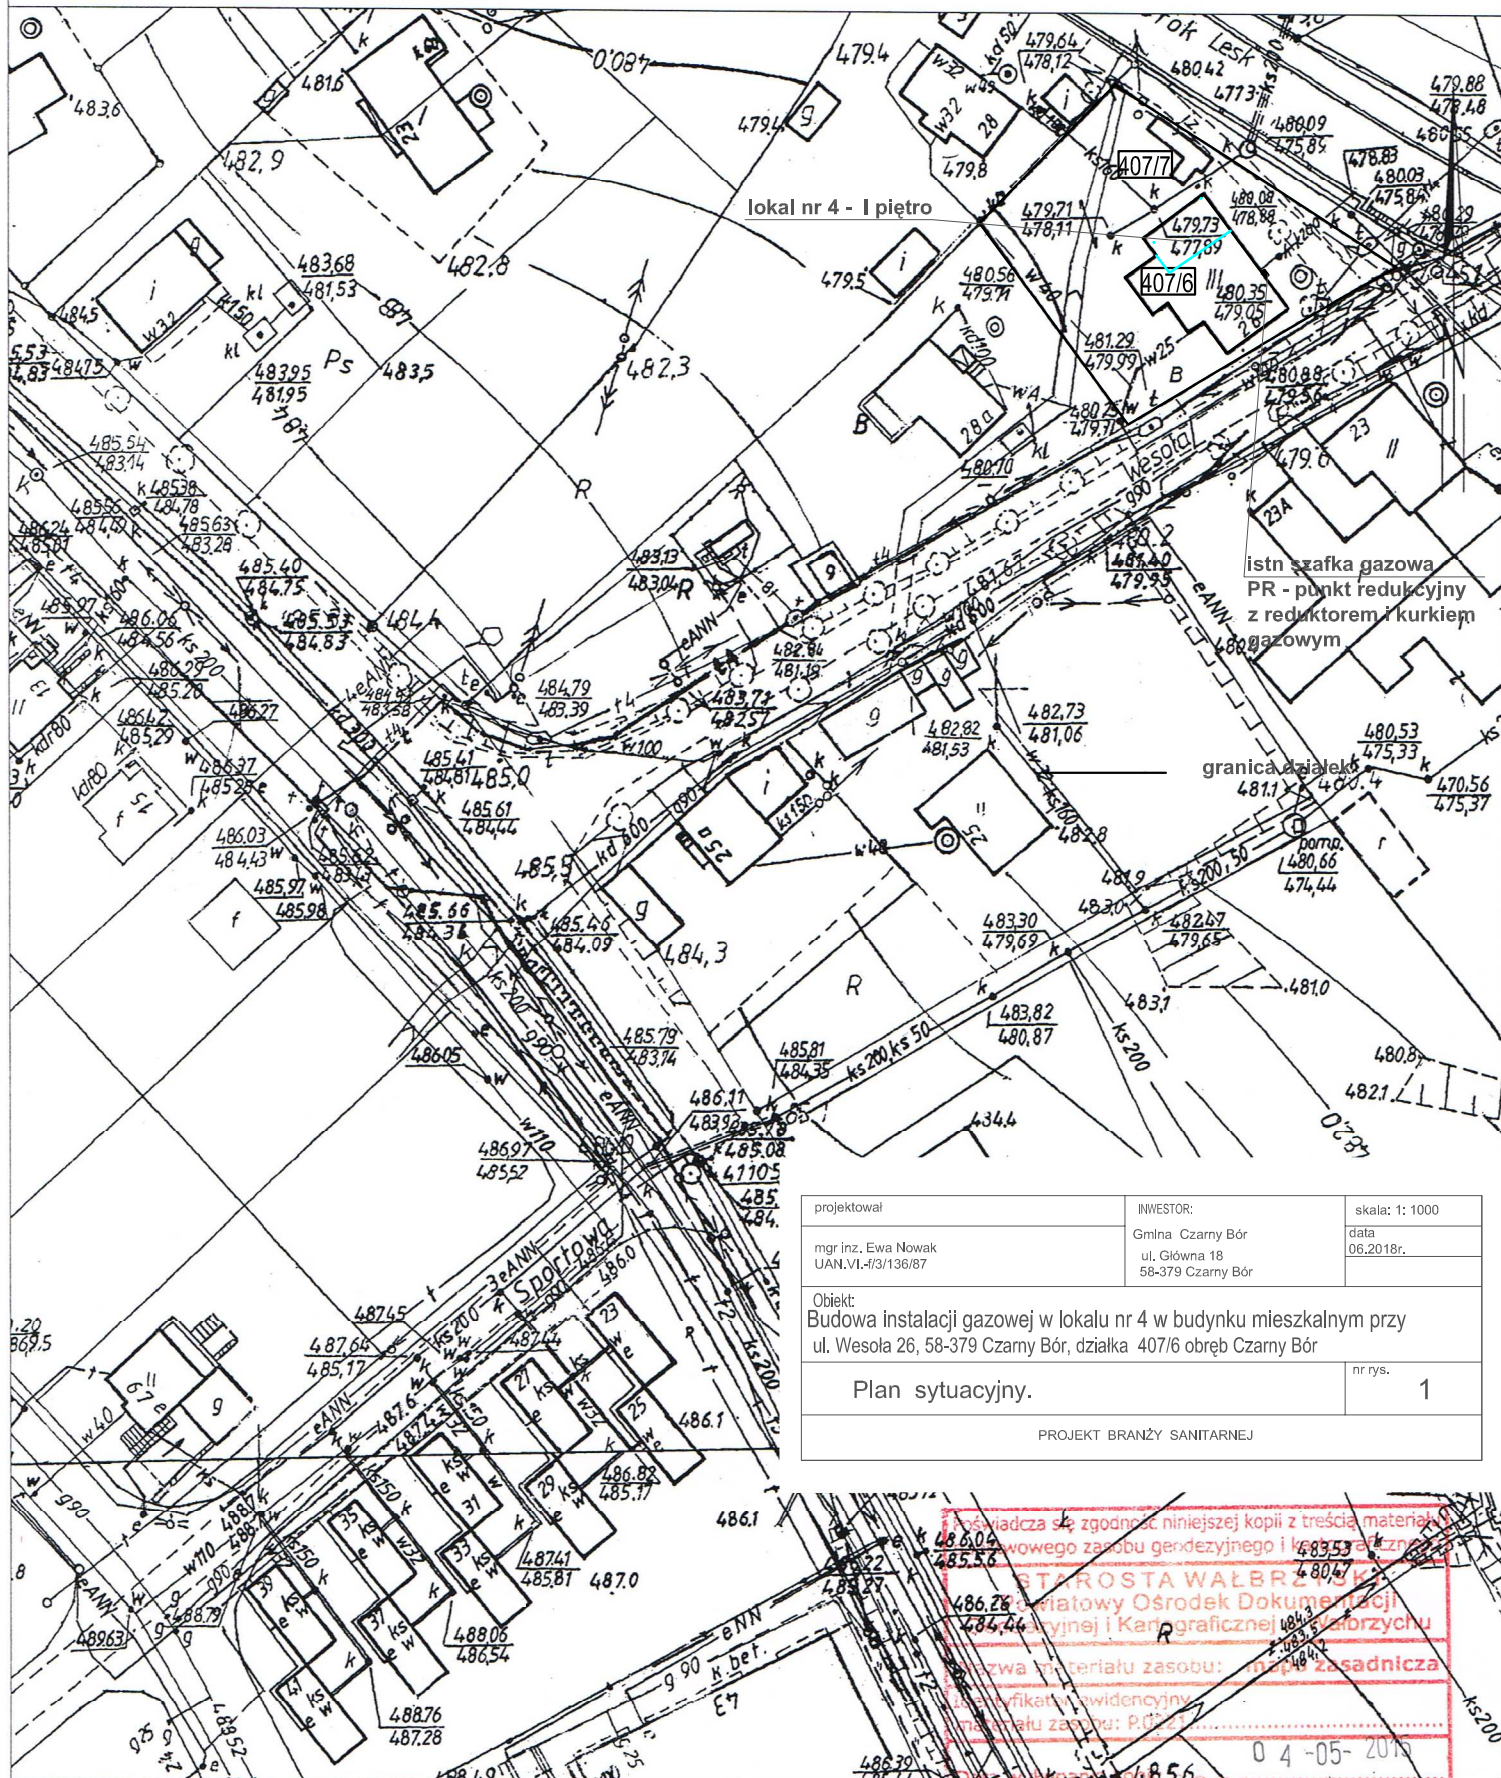

projektował	INWESTOR:	skala: 1: 1000
mgr inż. Ewa Nowak UAN.VI-113/136/87	Gmina Czarny Bór ul. Główna 18 58-379 Czarny Bór	data 06.2018r.
Objekt: Budowa instalacji gazowej w lokalu nr 4 w budynku mieszkalnym przy ul. Wesola 26, 58-379 Czarny Bór, działka 407/6 obręb Czarny Bór		
Plan sytuacyjny.		nr rys. 1
PROJEKT BRANŻY SANITARNEJ		

Wałbrzych dn. 2015-05-04
Sporządził(a) wydruk: Alina Krajewska

Posiadać się zgodność niniejszej kopii z treścią materiałów
wznowy zasobu gendyzyjnego i kopii zasobu
STAROSTA WAŁBRZYSKI
Biuro Ośrodek Dokumentacji
Kartograficznej i Kartograficznej Wałbrzychu
nazwa materiału zasobu: mapa zasadnicza
numer ewidencyjny
numer materiału zasobu: P.022104_2
04-05-2015
Imię, nazwisko i podpis osoby
reprezentującej organ: Alina Krajewska