


Województwo: dolnośląskie
Powiat: wałbrzyski
Jednostka ewidencyjna: 022104_2, Czarny Bór
Obręb: 0002, Czarny Bór
KOPIA MAPY ZASADNICZEJ
SKALA 1:1000

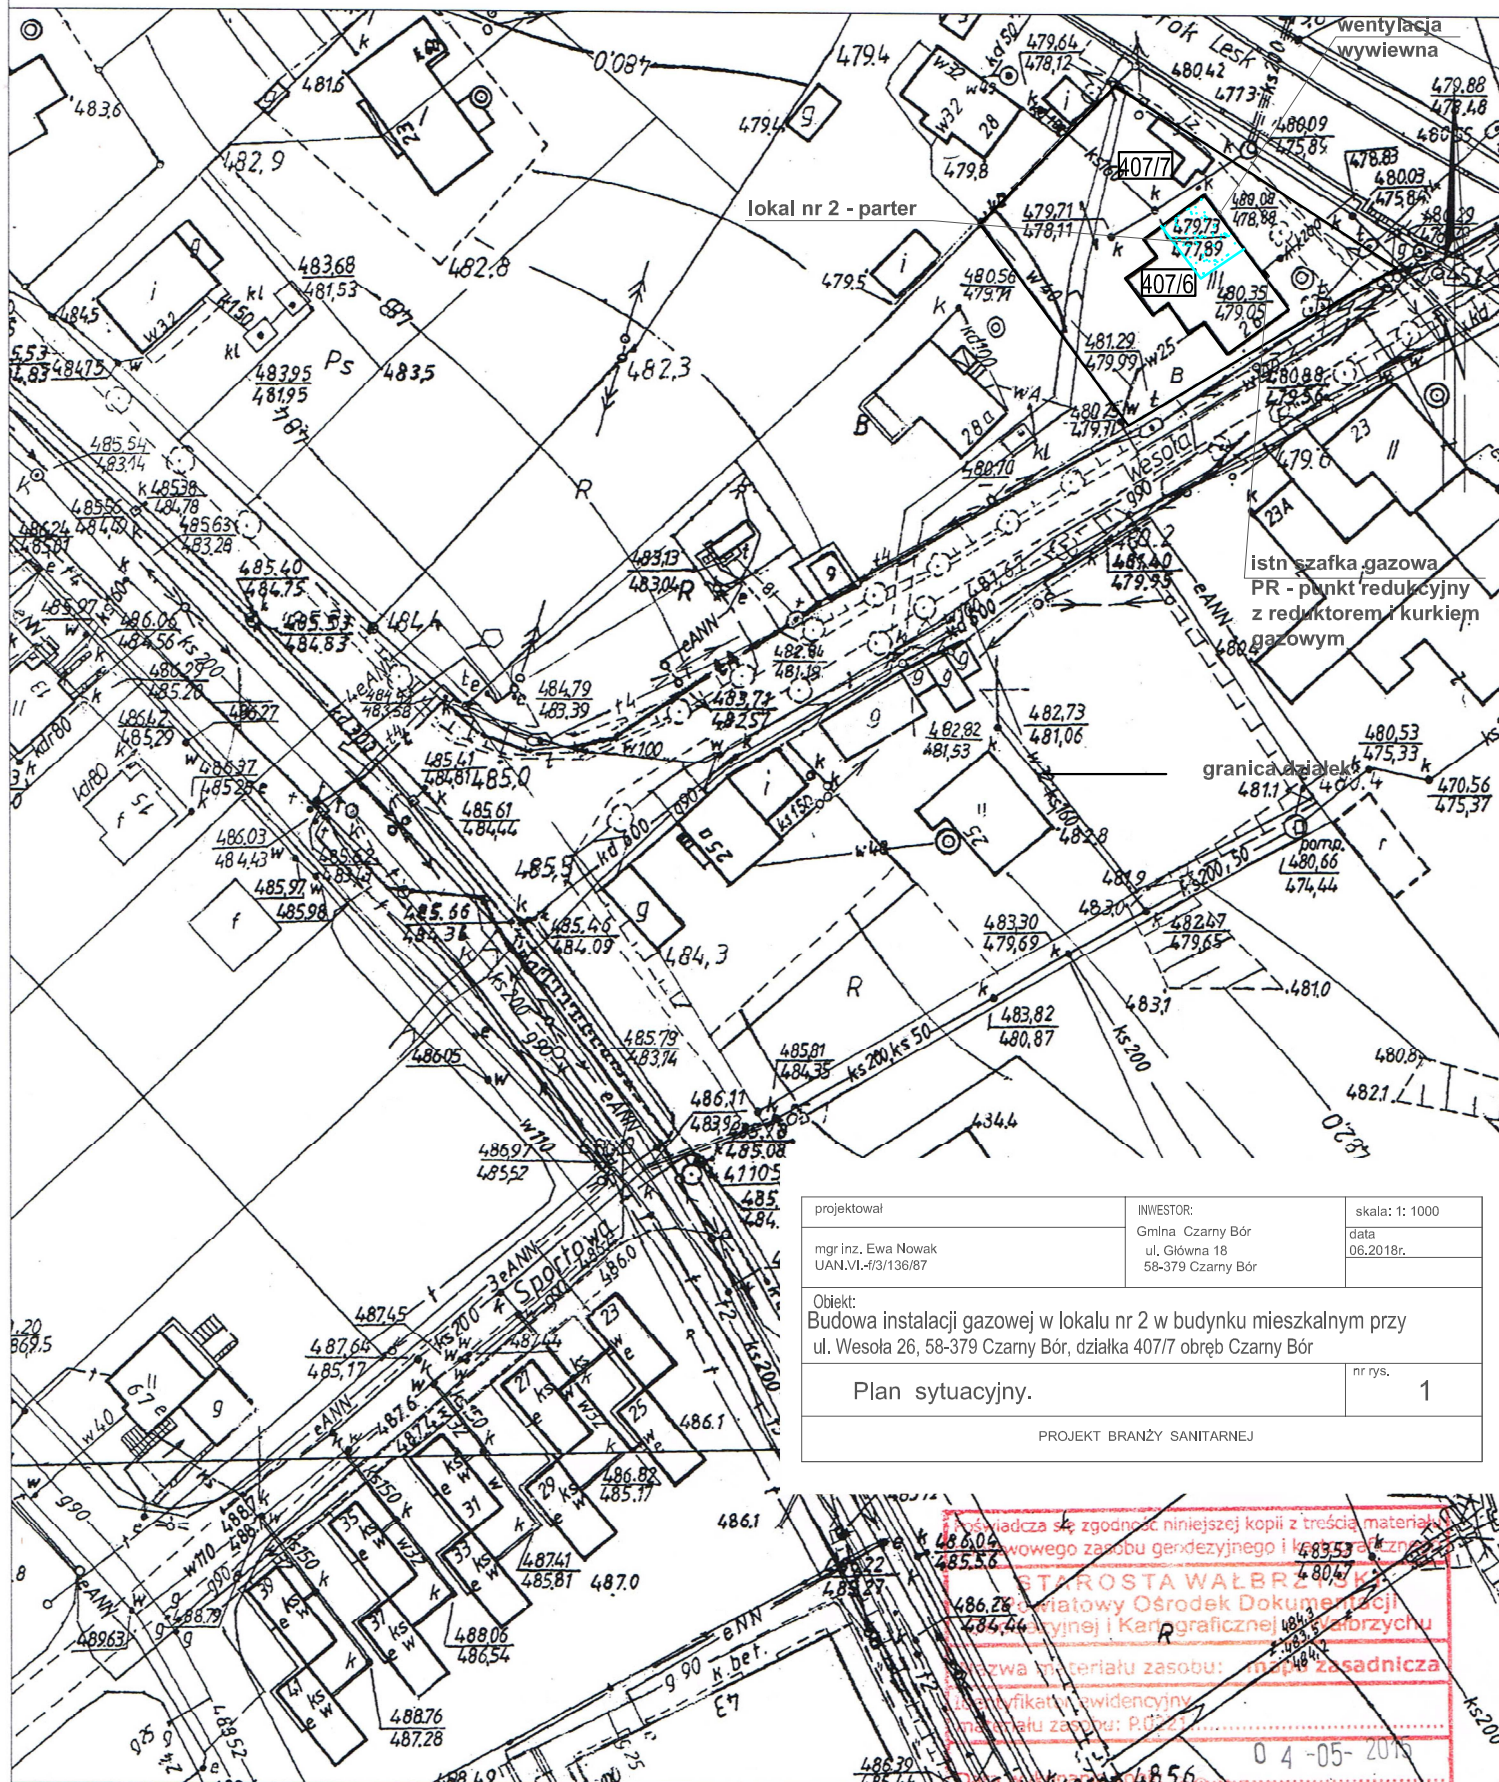

projektował	INWESTOR:	skala: 1: 1000
mgr inż. Ewa Nowak UAN.VI-f/3/136/87	Gmina: Czarny Bór ul. Główna 18 58-379 Czarny Bór	data 06.2018r.
Objekt: Budowa instalacji gazowej w lokalu nr 2 w budynku mieszkalnym przy ul. Wesola 26, 58-379 Czarny Bór, działka 407/7 obręb Czarny Bór		
Plan sytuacyjny.		nr rys. 1
PROJEKT BRANŻY SANITARNEJ		

Wałbrzych dn. 2015-05-04
Sporządził(a) wydruk: Alina Krajewska

Świadcza o zgodność niniejszej kopii z treścią materiałów
głównego zasobu geodezyjnego i kartograficznego
Główny Ośrodek Dokumentacji
Geodezyjnej i Kartograficznej Wałbrzychu
Nazwa materiału zasobu: Mapa zasadnicza
Kod identyfikacyjny: P.022104_2
Data wydania: 04-05-2015
Imię, nazwisko i podpis osoby reprezentującej organ:
Alina Krajewska