


Przekrój A-A

Droga powiatowa nr 3367 D

Droga gminna dz. nr 135

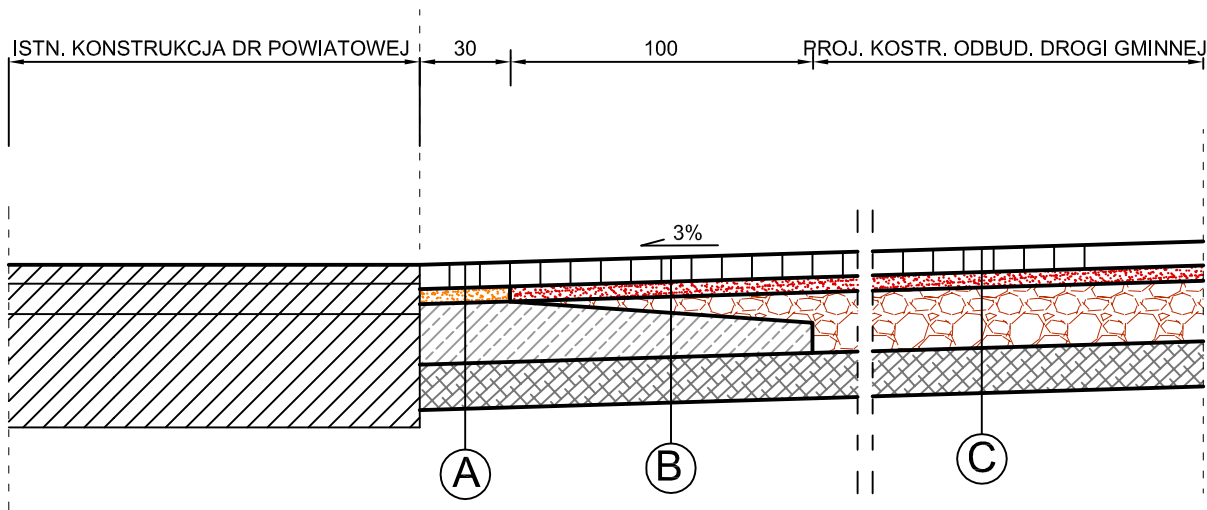

A

kostka betonowa szara 8 cm
podsypka cem.-piaskowa 3-5cm
beton C12/15 20 cm
stabilizacja cementem 15 cm
istniejące podłoże

spadek 3% na długości 30m

B

kostka betonowa szara 8 cm
podsypka piaskowa 3-5cm
beton C12/15 10-20 cm
stabilizacja cementem 15 cm
istniejące podłoże

C

kostka betonowa szara 8 cm
podsypka cem.-piaskowa 3-5cm
podbudowa z kruszywa 20 cm
stabilizacja cementem 15 cm
istniejące podłoże

Inwestor / Zamawiający

GMINA CZARNY BÓR
ul. XXX-lecia PRL 18
58-379 Czarny Bór

Jednostka projektowa

Biuro Inżynierskie TRAKT
Sędziszów 50
58-410 Marciszów

Stadium

PB

Zadanie

ODBUDOWA DROGI GMINNEJ W WITKOWIE - DZ. 135

Branża

Drogowa
/DR/

Tytuł rysunku

PRZEKRÓJ A-A

Stanowisko

Projektant

Imię i nazwisko

mgr inż. Grzegorz Lewowski

Nr uprawnień

263/DOŚ/13

Podpis

Asystent projektanta

mgr inż. Jolanta Kaczorowska

Nr projektu

9-14 A

Skala

1:25

Data

Marzec
2014

Nr egz.

1

Nr rys.

03

PB

DR

Km

Nr obiektu

Nr tomu

Nr rysunku

03

Rewizja