




Przekrój B-B

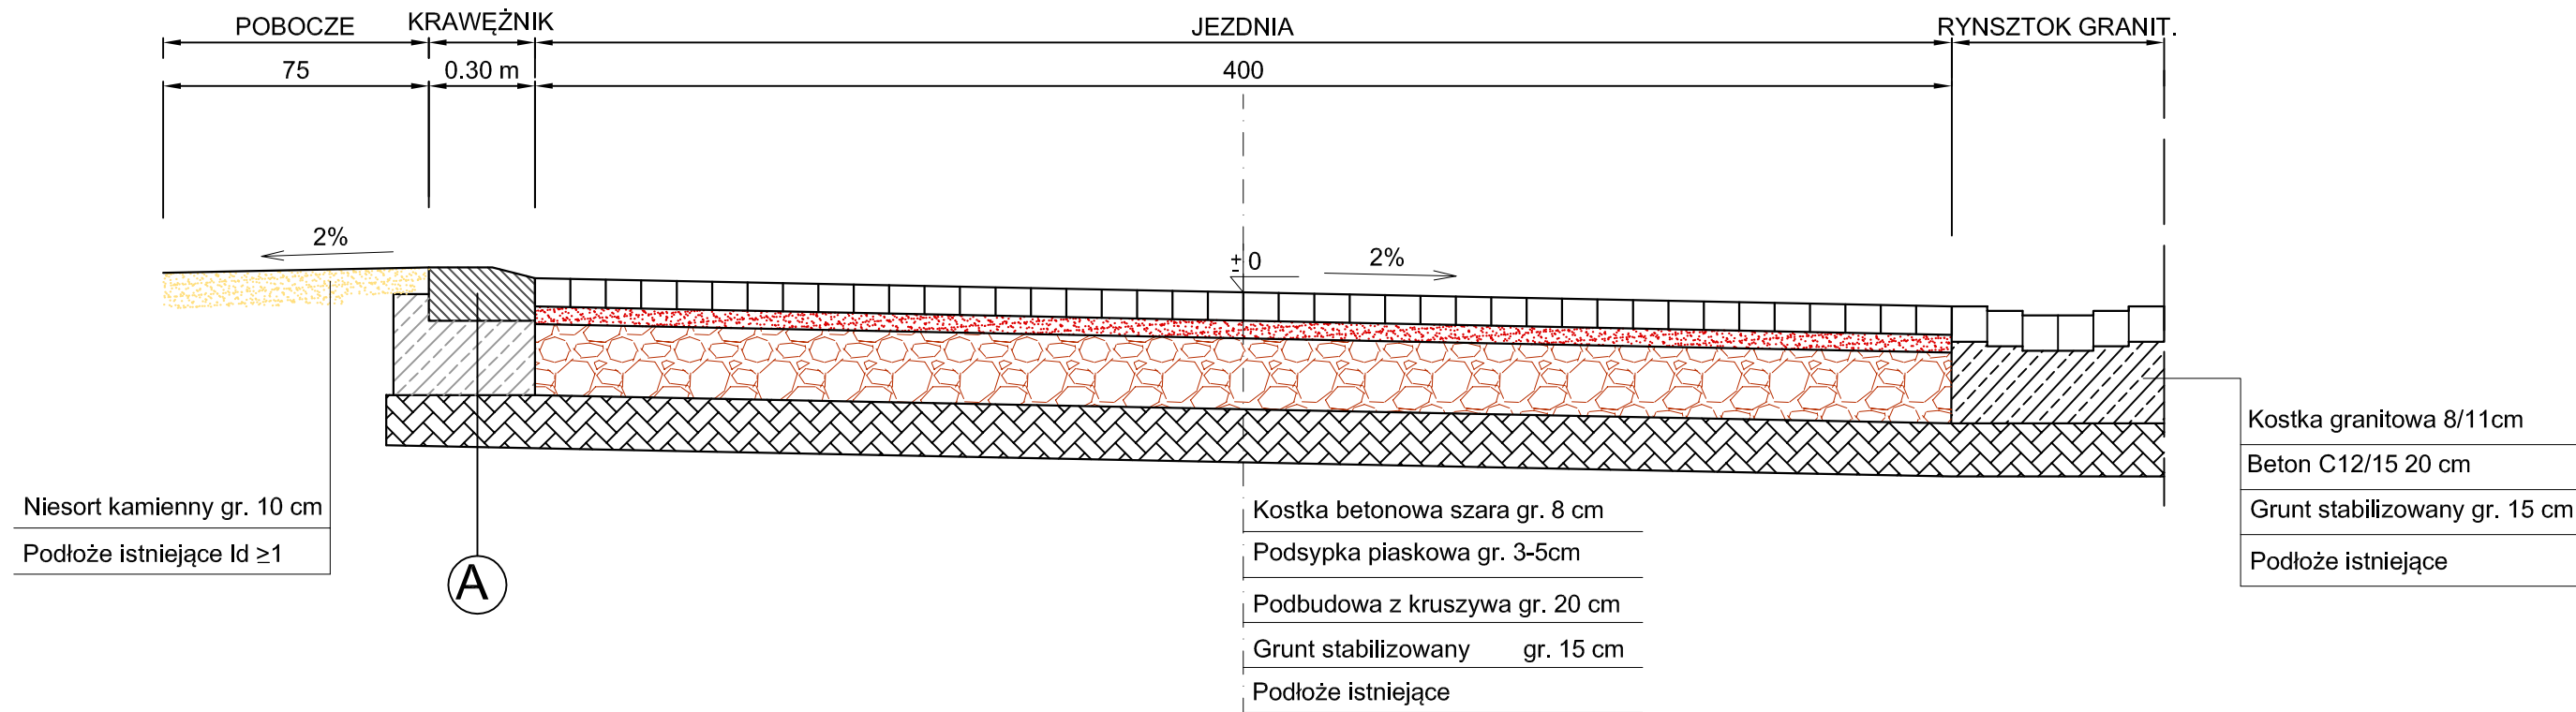


Przekrój D-D

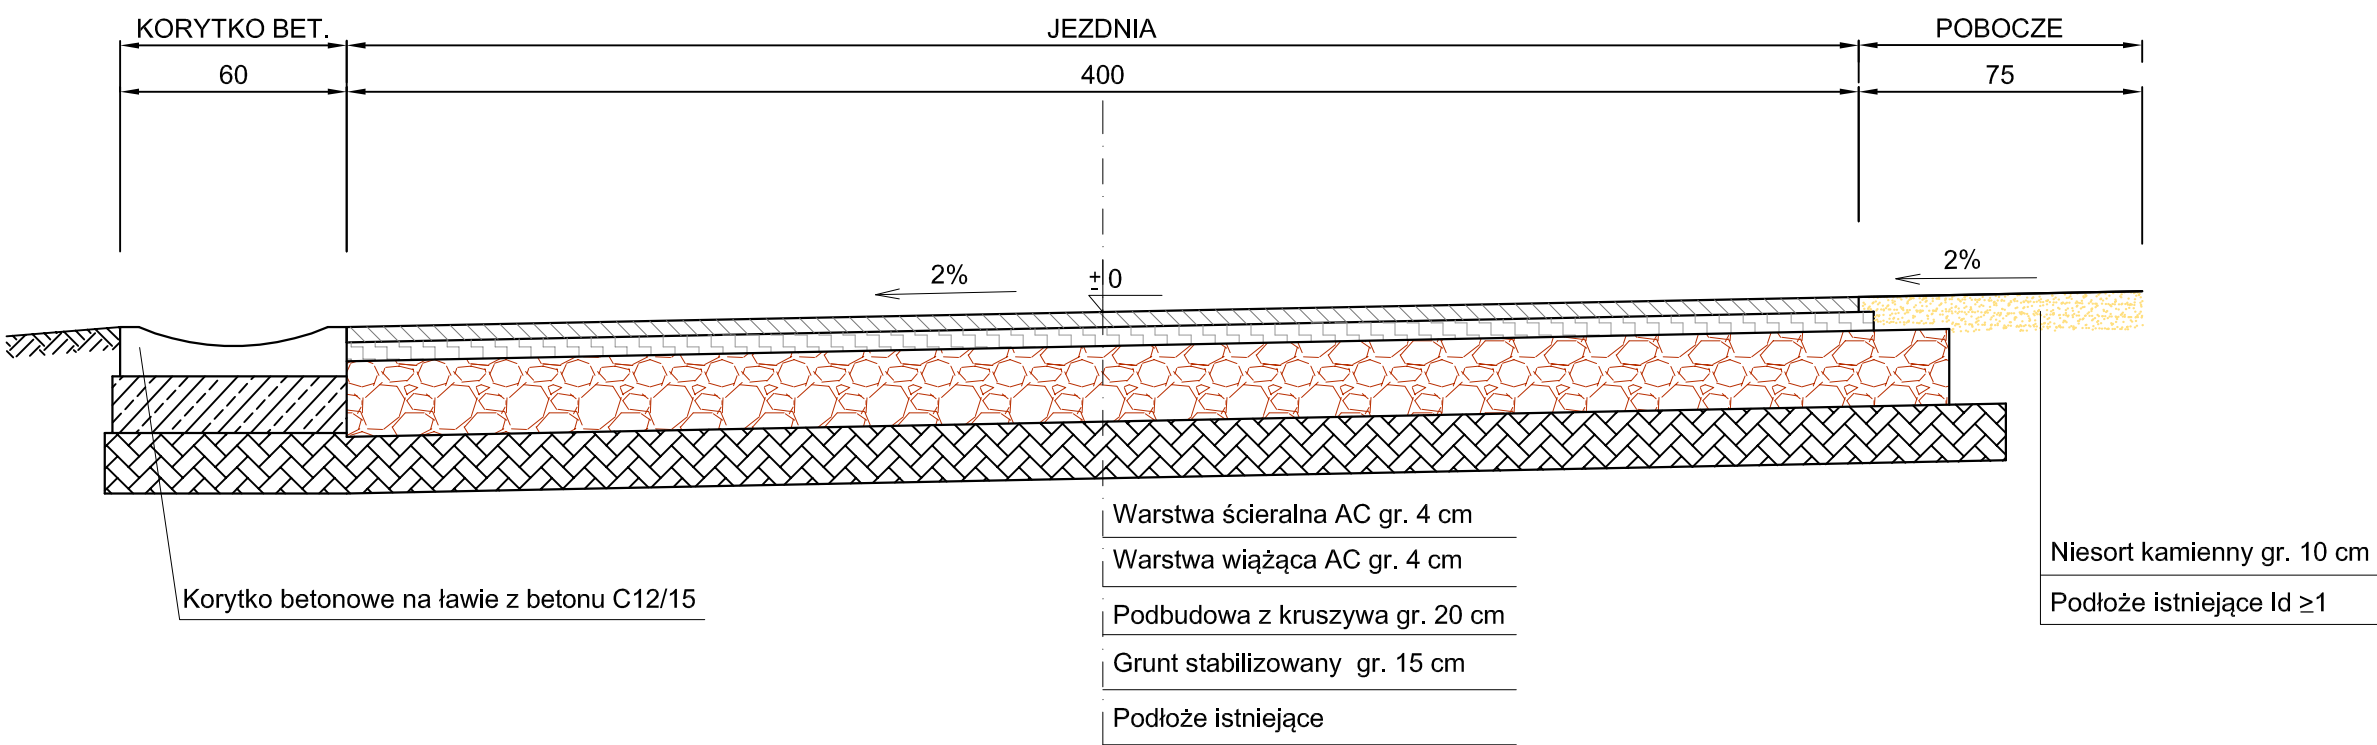


PRZĘKRÓJ 1-1 - PARKING

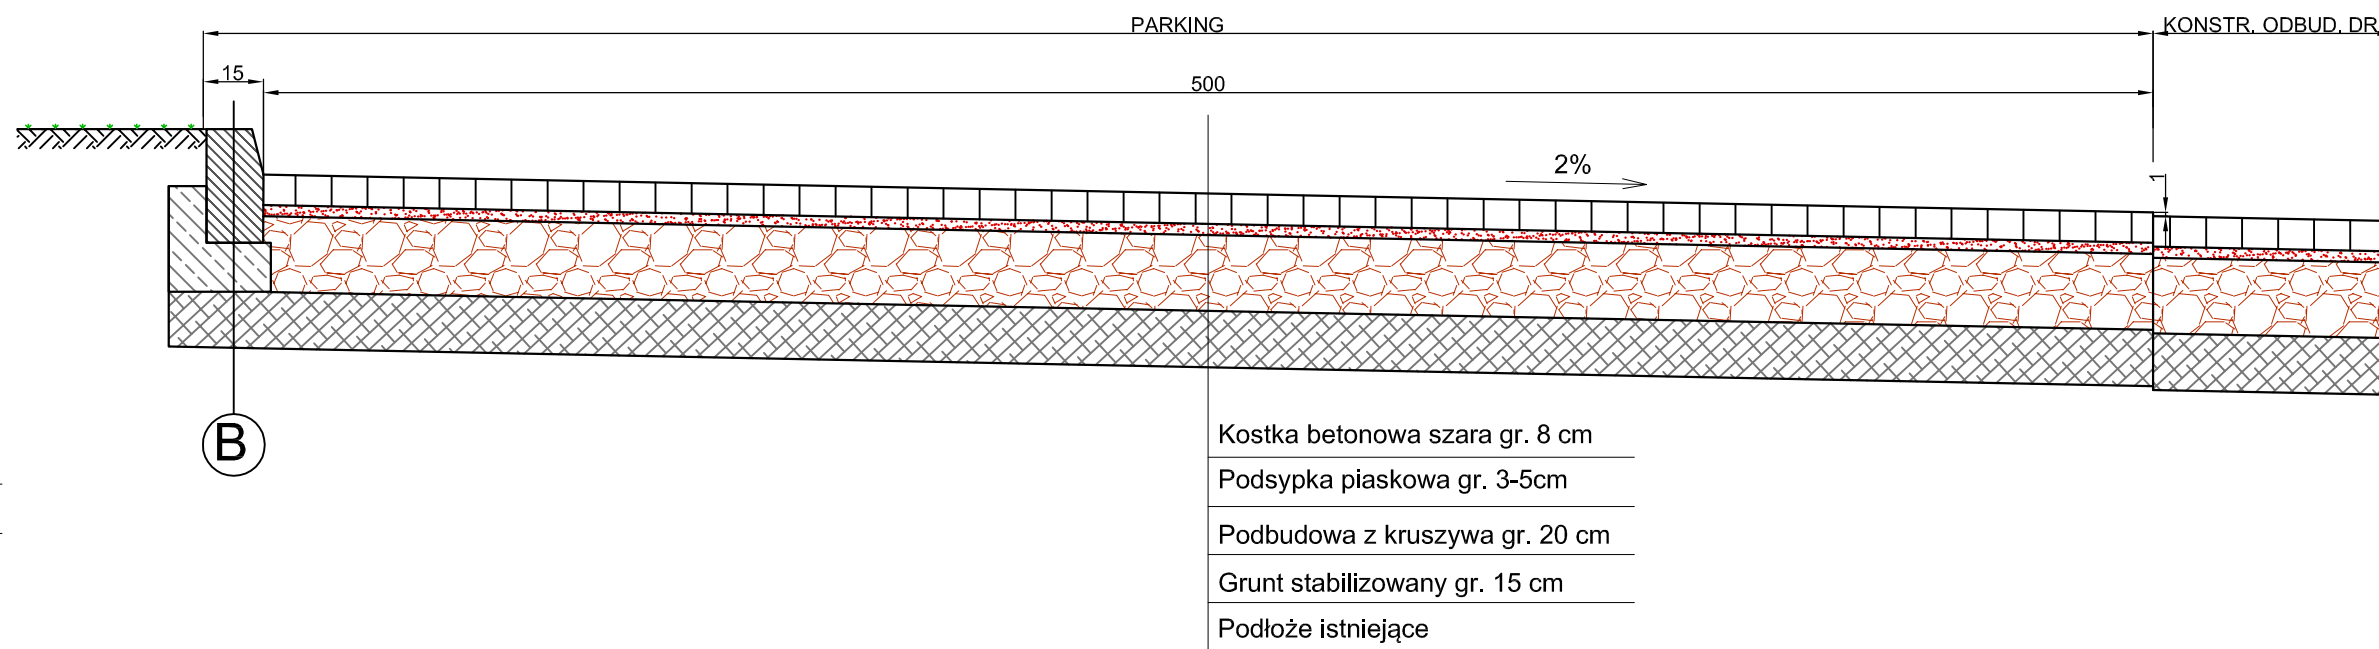

Przekrój C-C

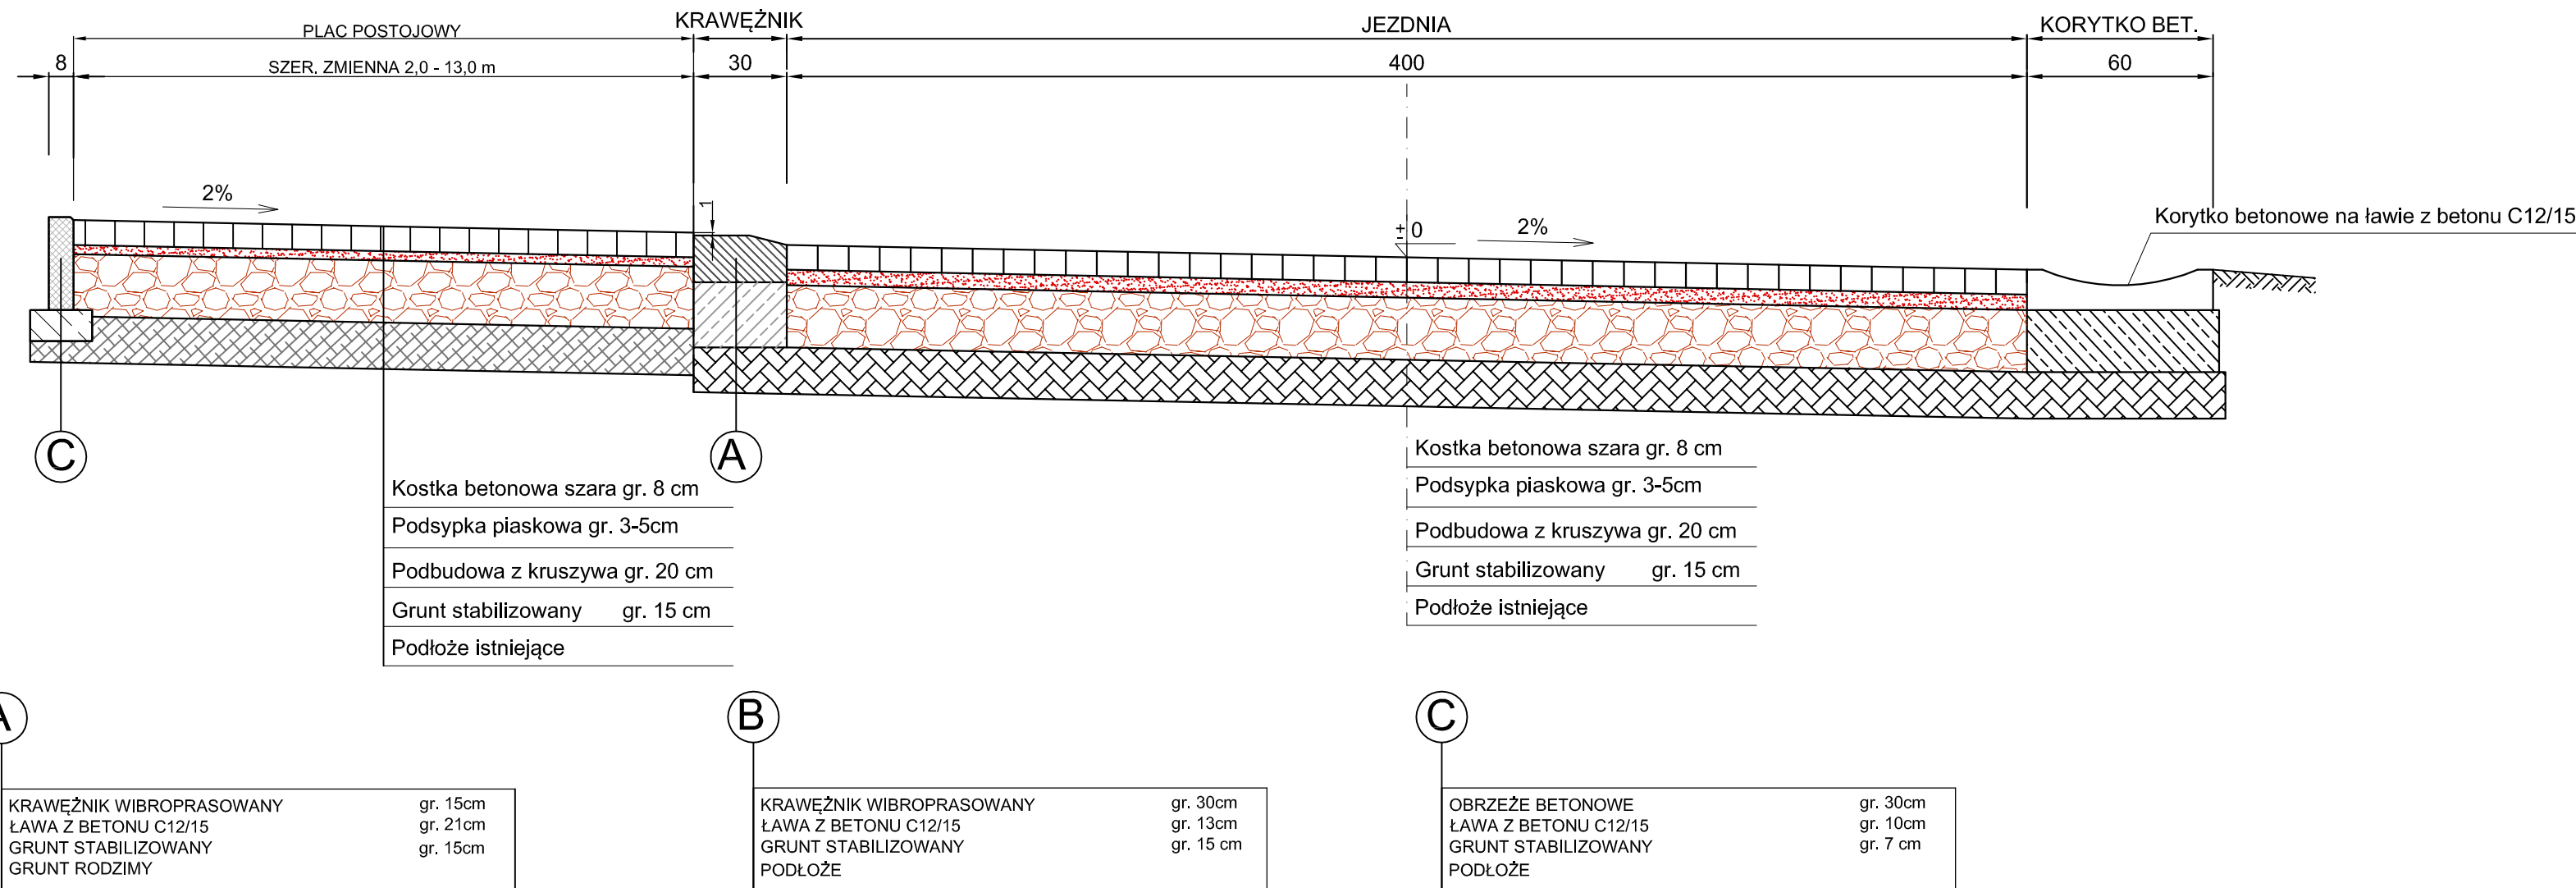

Przekrój E-E

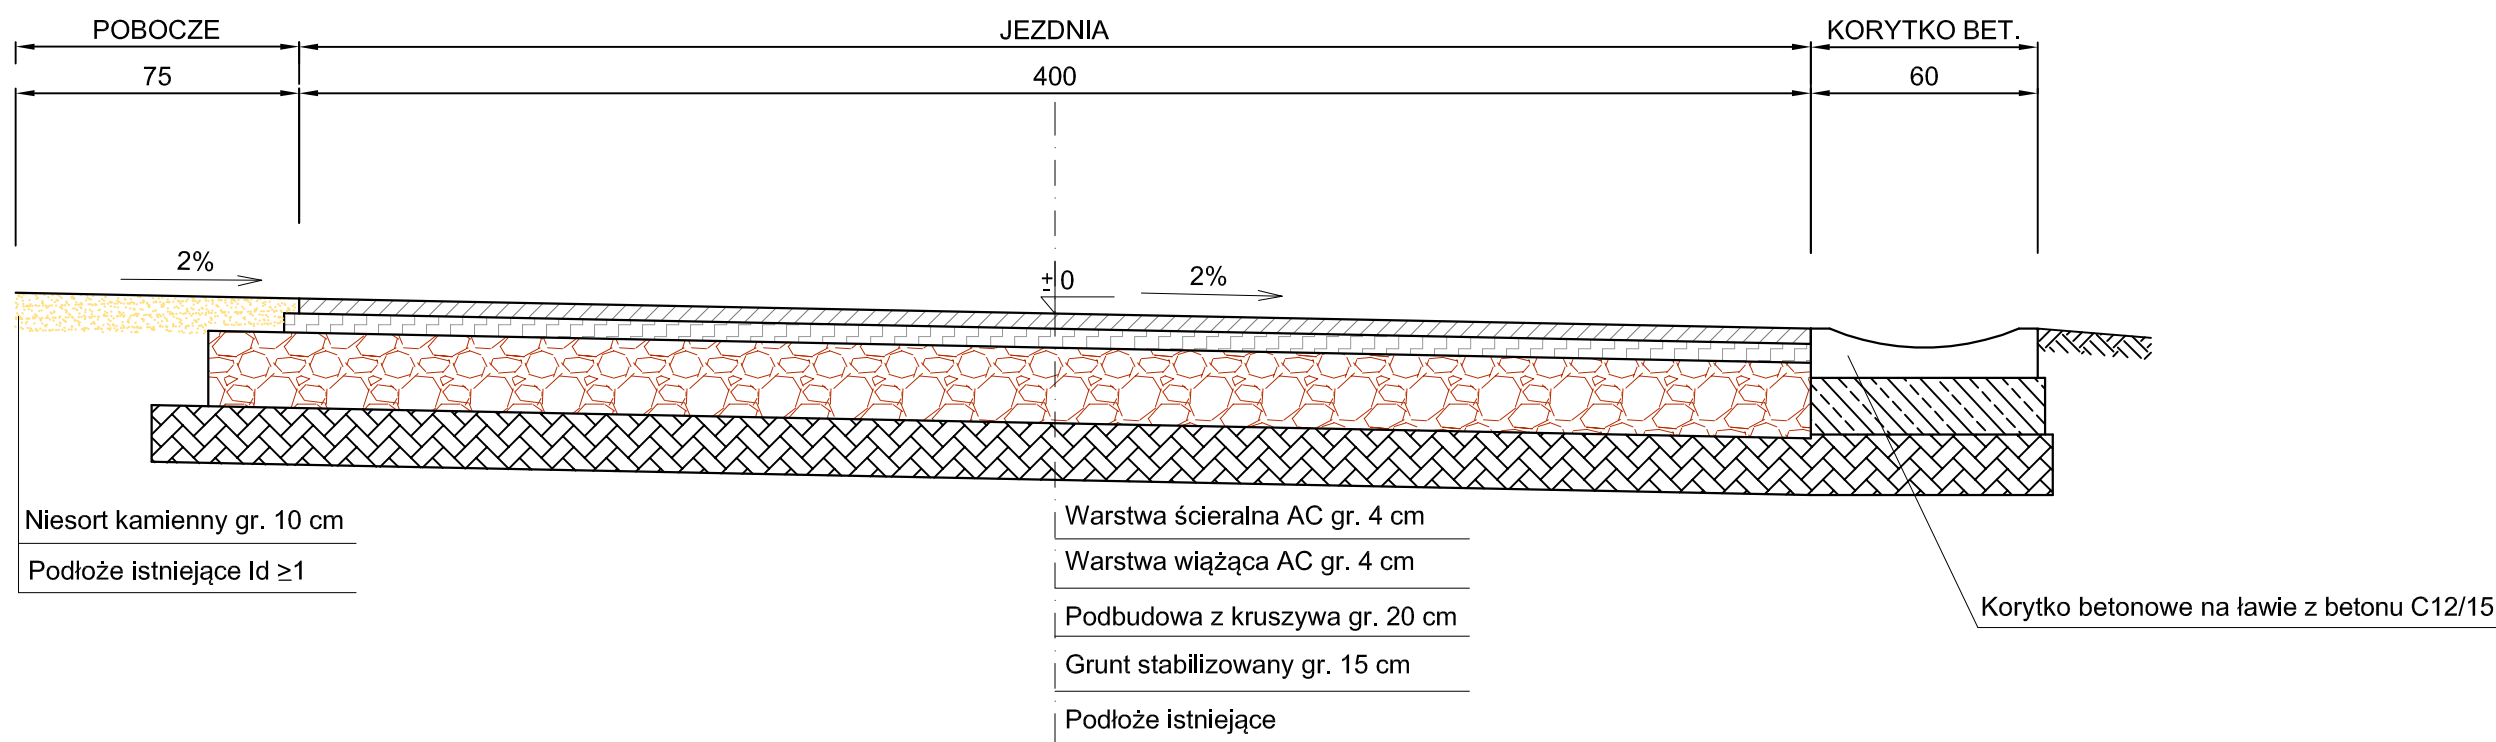

Inwestor / Zamawiający							
GMINA CZARNY BÓR ul. XXX-lecia PRL 18 58-379 Czarny Bór							
Jednostka projektowa							
Biuro Inżynierskie TRAKT Sędziszów 50 58-410 Marciszów							
Stadium	Zadanie						
PB	ODBUDOWA DROGI GMINNEJ W WITKOWIE - DZ. 135						
Branża	Tytuł rysunku						
Drogowa /DR/	PRZĘKROJE NORMALNE						
Stanowisko	Imię i nazwisko	Nr uprawnień		Podpis			
Projektant	mgr inż. Grzegorz Lewowski	263/DOS/13					
Asystent projektanta	mgr inż. Jolanta Kaczorowska						
Nr projektu	Skala	Data	Nr egz.	Nr rys.			
9-14 A	1:20	Marzec 2014	1	04			
Stadium	Branża	Km	Nr obiektu	Nr tomu	Nr rysunku	Rewizja	
PB	DR				04		