


PRZEKRÓJ NORMALNY 2-2 PRZEZ ZATOKĘ AUTOBUSOWĄ I CHODNIK

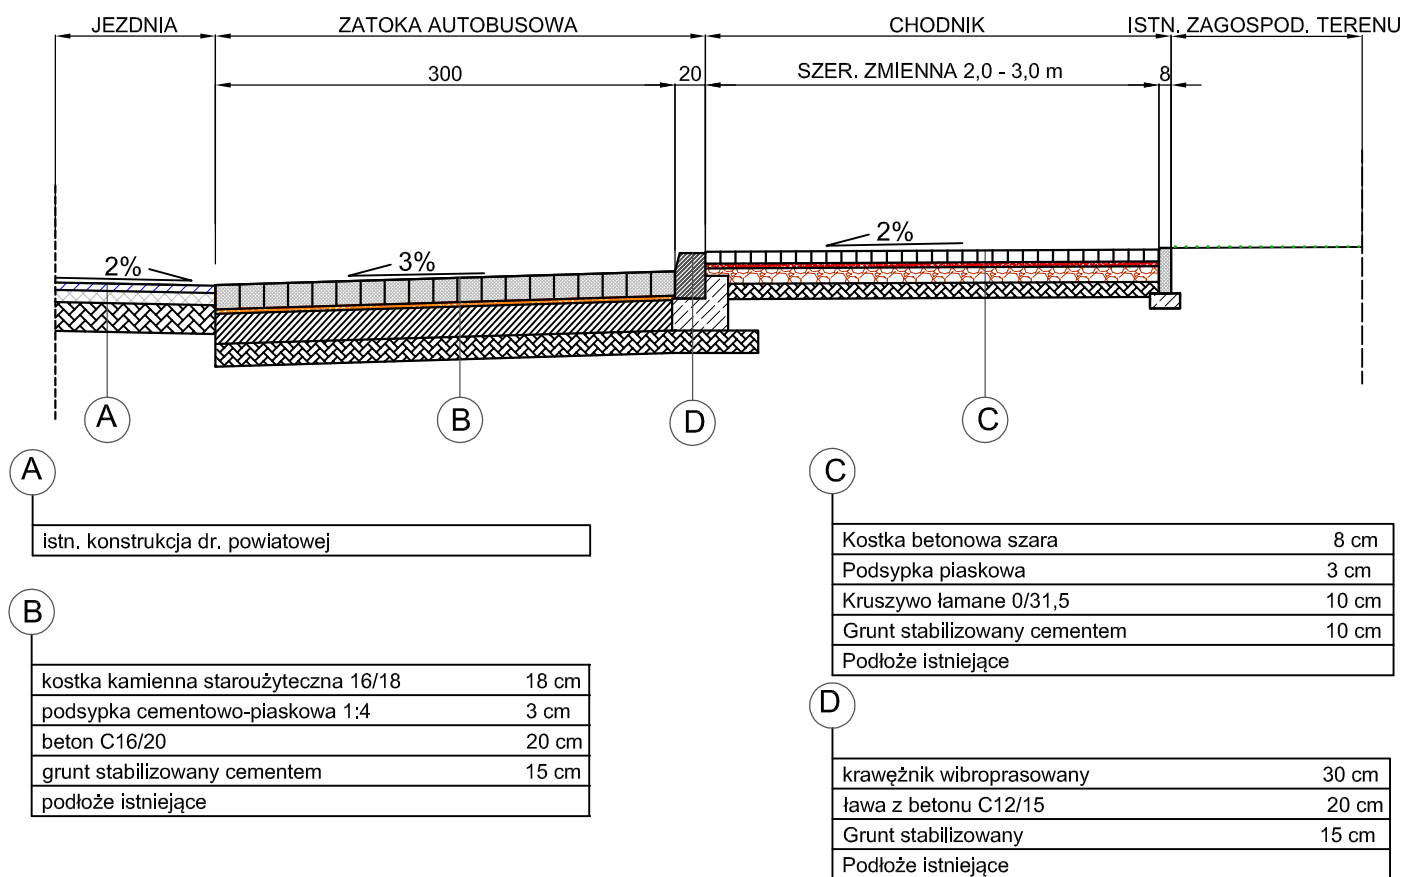

Inwestor / Zamawiający

GMINA CZARNY BÓR
ul. XXX-lecia PRL 18
58-379 Czarny Bór

Jednostka projektowa

Biuro Inżynierskie TRAKT
Sędziszów 50
58-410 Marciszów

Stadium	Zadanie			
PB	ODBUDOWA DROGI GMINNEJ W WITKOWIE - DZ. 135			
Branża	Tytuł rysunku			
Drogowa /DR/	PRZEKRÓJ NORMALNY PRZEZ ZATOKĘ AUTOBUSOWĄ I CHODNIK			
Stanowisko	Imię i nazwisko	Nr uprawnień	Podpis	
Projektant	mgr inż. Grzegorz Lewowski	263/DOŚ/13		
Asystent projektanta	mgr inż. Jolanta Kaczorowska			
Nr projektu	Skala	Data	Nr egz.	Nr rys.
9-14 A	1:25	Marzec 2014	1	06
Stadium	Branża	Km	Nr obiektu	Nr tomu
PB	DR			
				Nr rysunku
				06
				Rewizja