


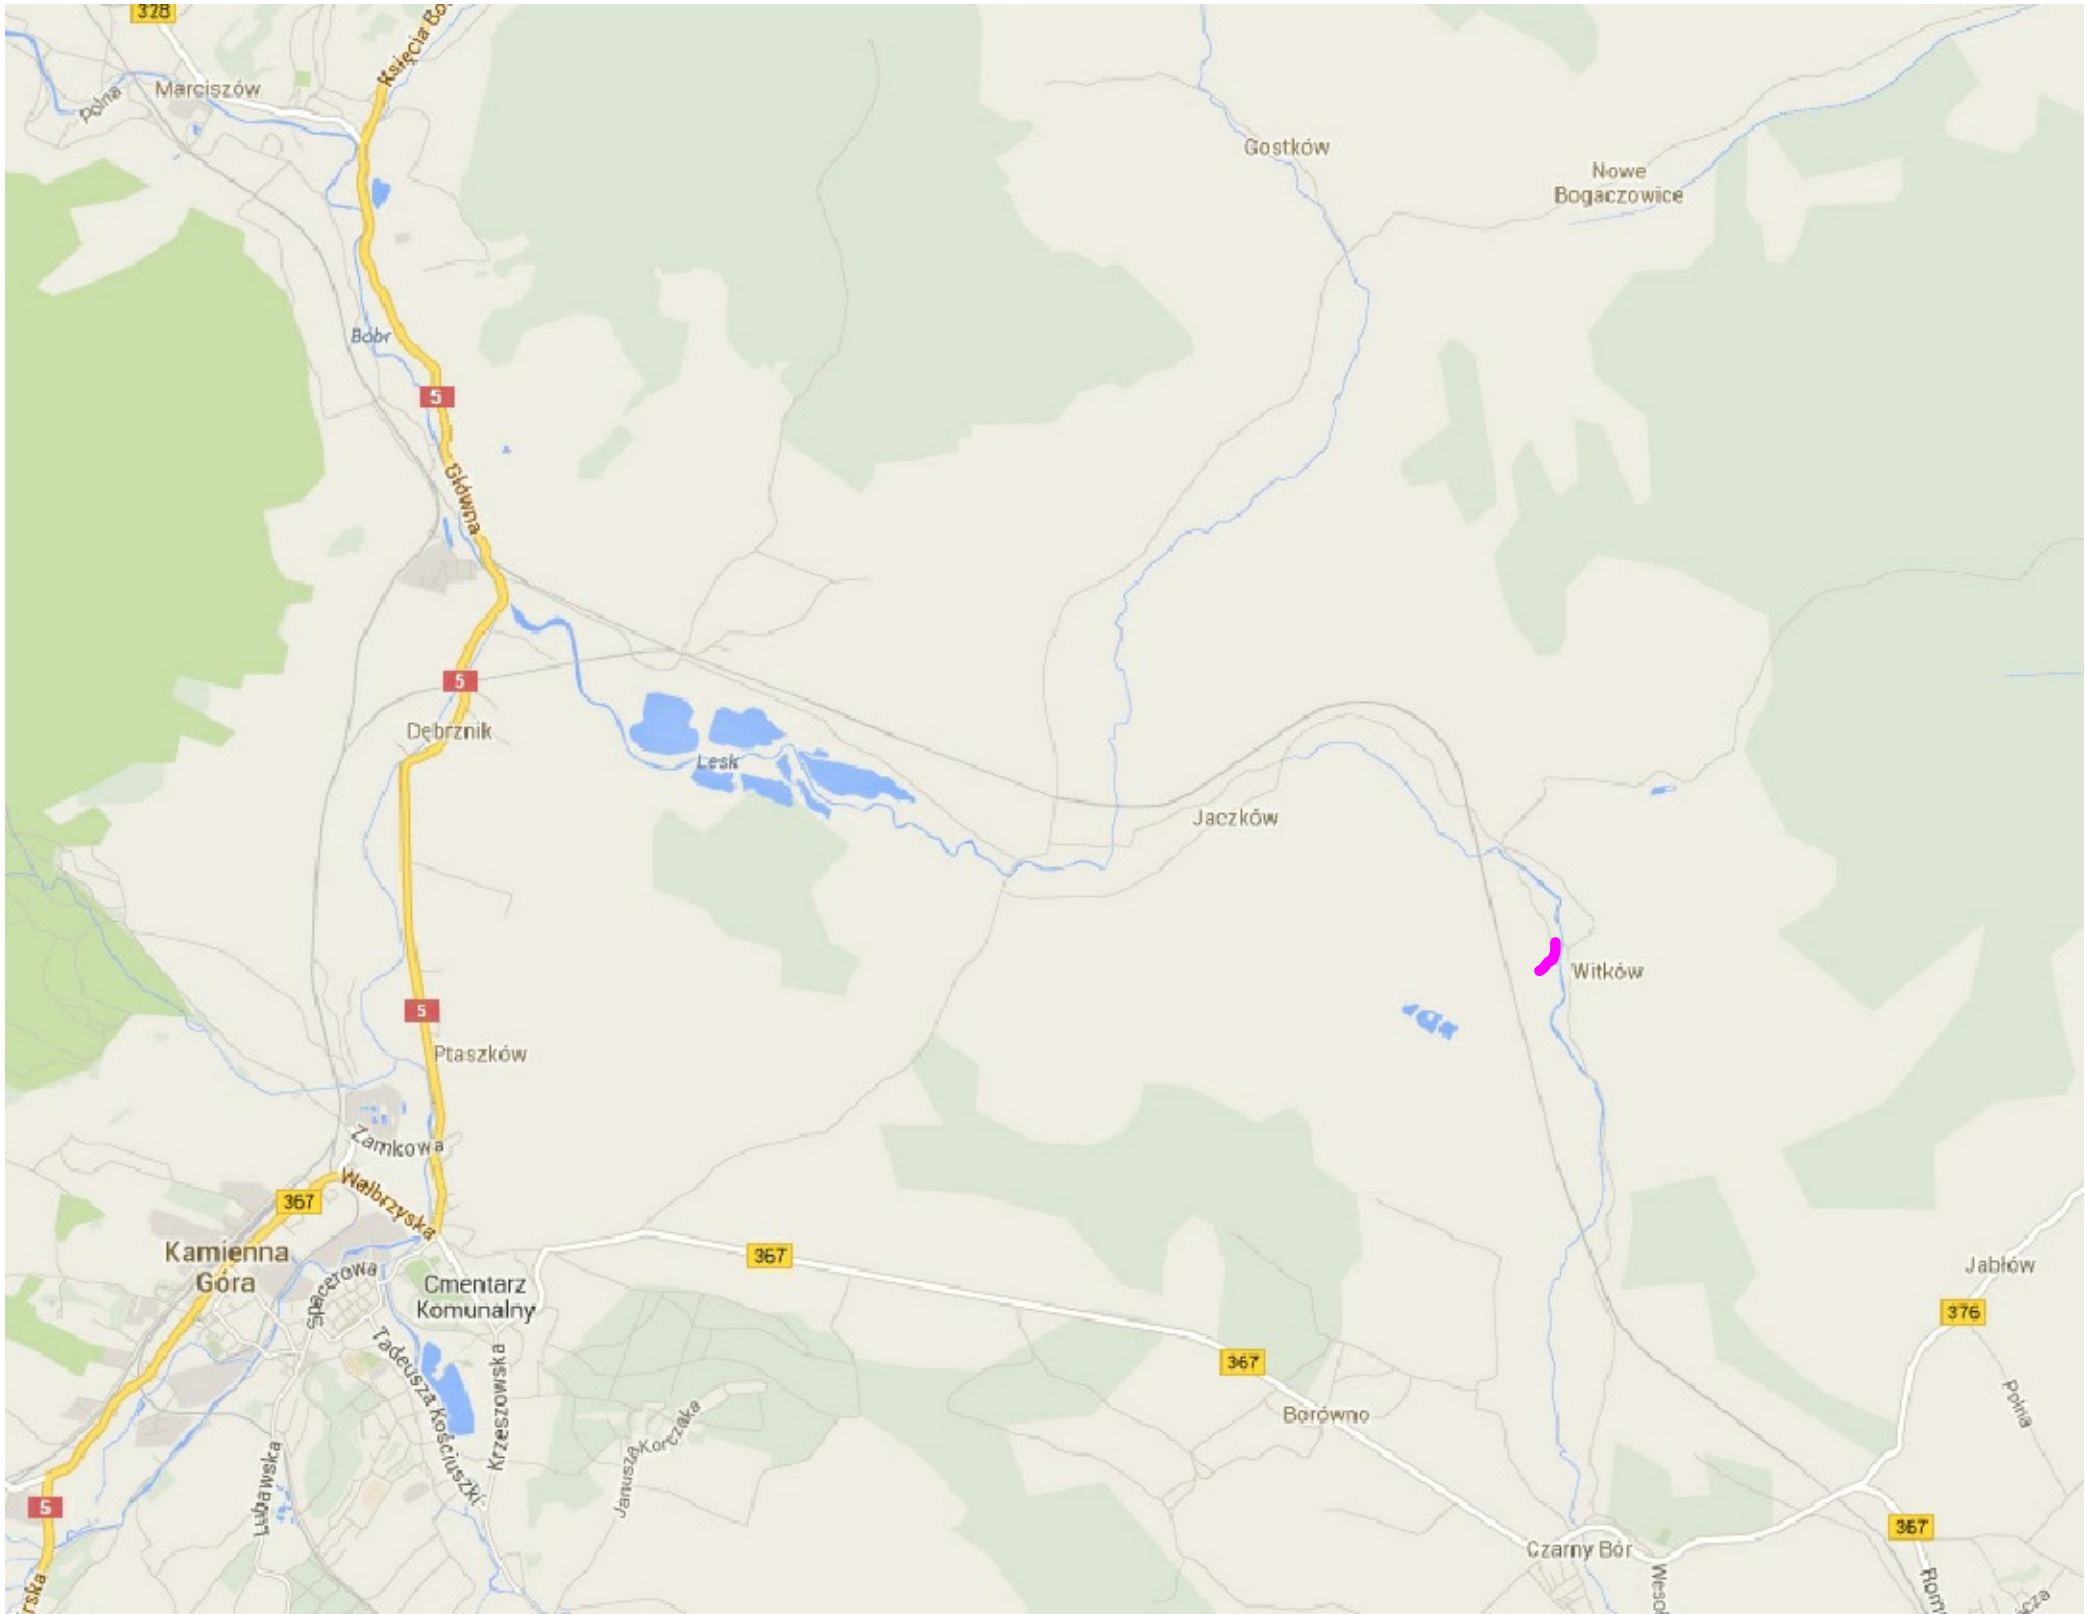

Legenda:

 - zakres opracowania

Inwestor / Zamawiający					
GMINA CZARNY BÓR ul. XXX-lecia PRL 18 58-379 Czarny Bór					
Jednostka projektowa					
Biuro Inżynierskie TRAKT Sędziszów 50 58-410 Marciszów					
Stadium		Zadanie			
PB		ODBUDOWA DROGI GMINNEJ W WITKOWIE - DZ. NR 585			
Branża		Tytuł rysunku			
Drogowa /DR/		PLAN ORIENTACYJNY			
Stanowisko		Imię i nazwisko		Nr uprawnień	Podpis
Projektant		mgr inż. Grzegorz Lewowski		263/DOŚ/13	
Asystent projektanta		mgr inż. Jolanta Kaczorowska			
Nr projektu		Skala	Data	Nr egz.	Nr rys.
9-14 C		-	Marzec 2014	1	01
Stadium		Branża			
PB	DR	Km	Nr obiektu	Nr tomu	Nr rysunku
					01
					Rewizja