


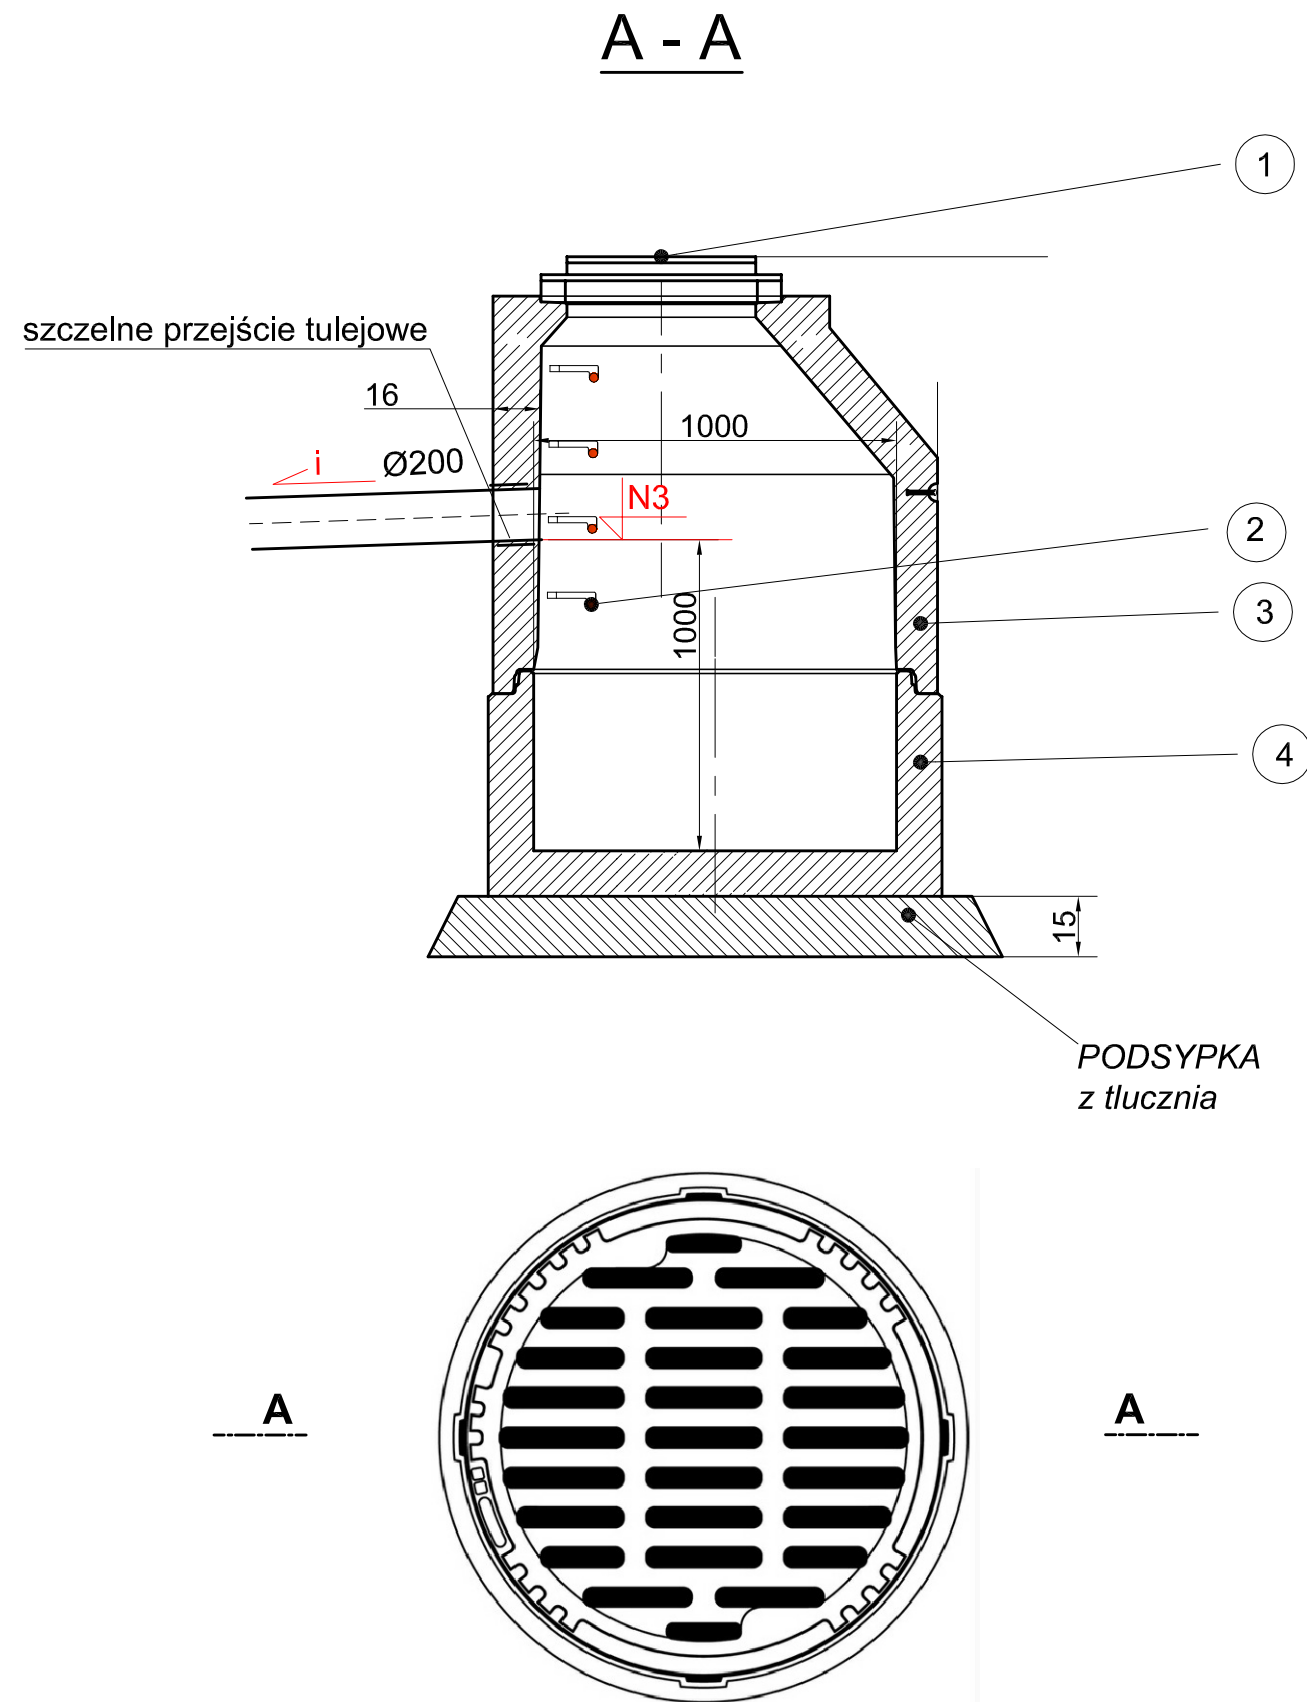

4	Dennica monolityczna
3	Stopnie żeliwne wg PN-64/H -74086
2	Prefabrykaty betonowe - kręgozweżki
1	Żeliwny ruszt wlotowy typu ciężkiego
Poz.	Nazwa części

UWAGA!
DOPUSZCZA SIĘ KRĘGOZWEŻKI I PŁYTY NASTUDZIENNE

Inwestor / Zamawiający					
GMINA CZARNY BÓR ul. XXX-lecia PRL 18 58-379 Czarny Bór					
Jednostka projektowa					
Biuro Inżynierskie TRAKT Sędziszów 50 58-410 Marciszów					
Stadium	Zadanie				
PB	ODBUDOWA DROGI GMINNEJ W WITKOWIE - DZ. NR 585				
Branża	Tytuł rysunku				
Drogowa /DR/	STUDNIA Z ELEMENTÓW PREFABRYKOWANYCH SCHEMAT IDEOWY				
Stanowisko	Imię i nazwisko	Nr uprawnień		Podpis	
Projektant	mgr inż. Grzegorz Lewowski	263/DOŚ/13			
Asystent projektanta	mgr inż. Jolanta Kaczorowska				
Nr projektu	Skala	Data		Nr egz.	Nr rys.
9-14 C	-	Marzec 2014		1	04
Stadium	Branża	Km	Nr obiektu	Nr tomu	Nr rysunku
PB	DR				04
				Rewizja	