


Przekrój A-A

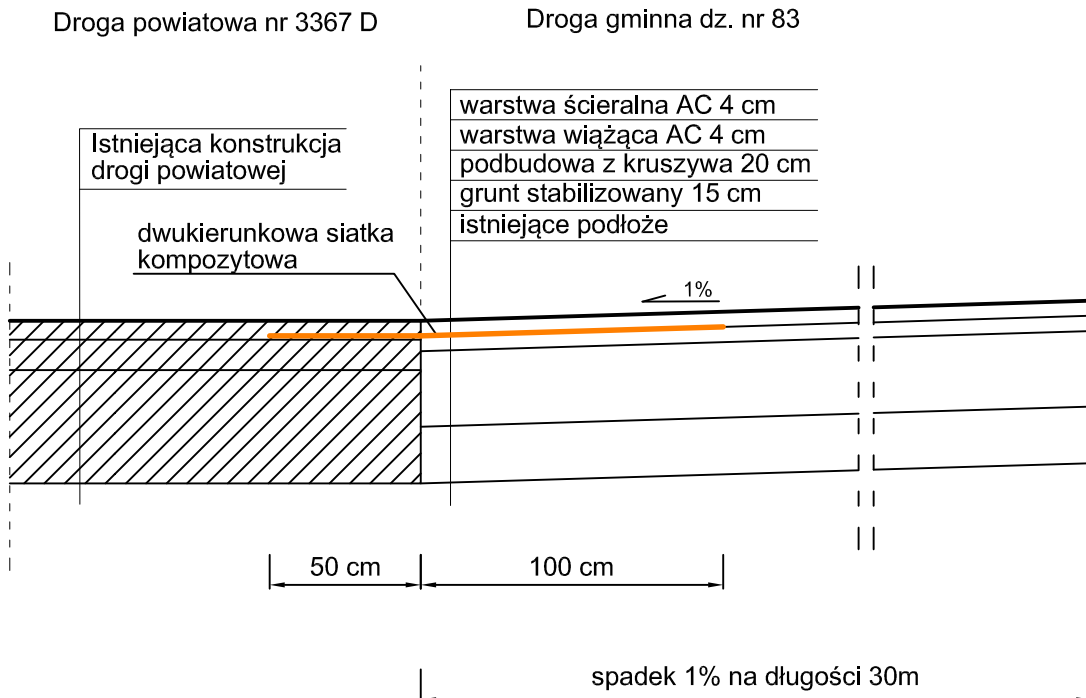

Inwestor / Zamawiający

GMINA CZARNY BÓR
ul. XXX-lecia PRL 18
58-379 Czarny Bór

Jednostka projektowa

Biuro Inżynierskie TRAKT
Sędziszów 50
58-410 Marciszów

Stadium

PB

Zadanie

ODBUDOWA DROGI GMINNEJ W GRZĘDACH GÓRNYCH -
DZ. NR 83

Branża

Drogowa
/DR/

Tytuł rysunku

SZCZEGÓŁ WŁĄCZENIA DR GMINNEJ DO DR
POWIATOWEJ - PRZEKRÓJ A-A

Stanowisko

Projektant

Asystent
projektanta

Imię i nazwisko

mgr inż. Grzegorz Lewowski

mgr inż. Jolanta Kaczorowska

Nr uprawnień

263/DOŚ/13

Podpis

Nr projektu

9-14 D

Skala

1:25

Data

Marzec
2014

Nr egz.

1

Nr rys.

03

Stadium

PB

Branża

DR

Km

Nr obiektu

Nr tomu

Nr rysunku

03

Rewizja