



PRZEKRÓJ PODŁUŻNY

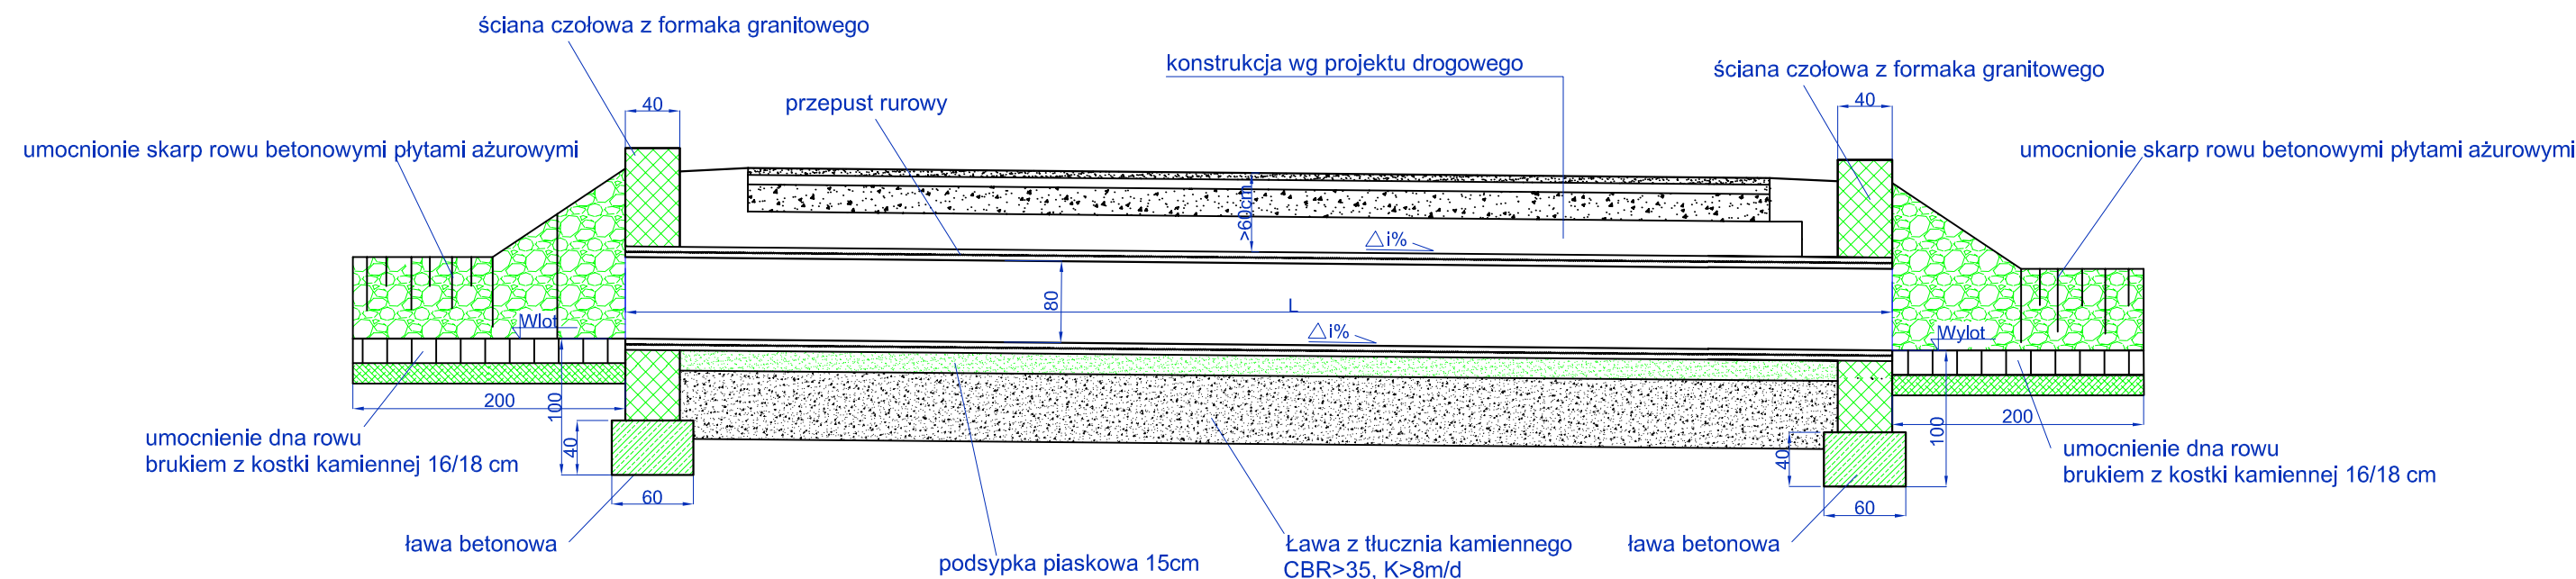

BETON C12/15

WIDOK OD CZOŁA

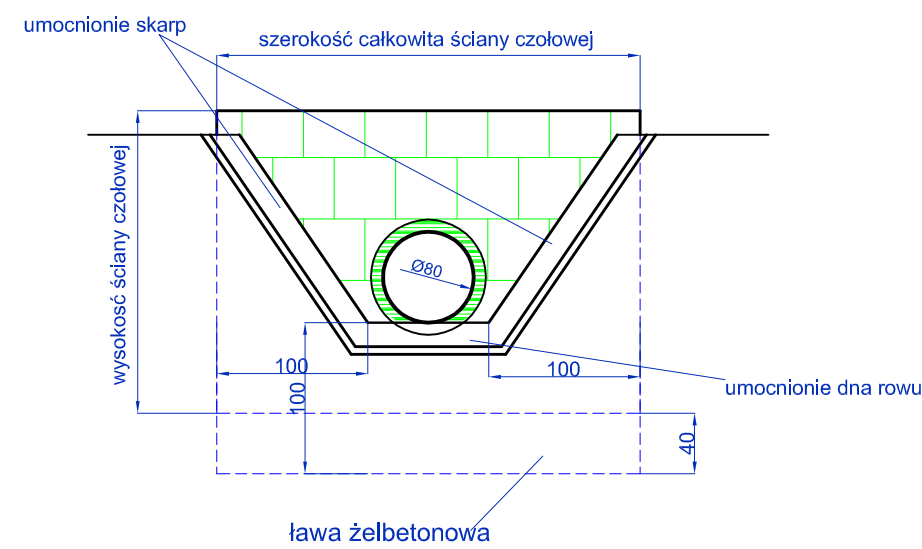

Inwestor / Zamawiający					
GMINA CZARNY BÓR ul. XXX-lecia PRL 18 58-379 Czarny Bór					
Jednostka projektowa					
Biuro Inżynierskie TRAKT Sędziszów 50 58-410 Marciszów					
Stadium		Zadanie			
PB		ODBUDOWA DROGI GMINNEJ W GRZĘDACH GÓRNYCH - DZ. NR 83			
Branża		Tytuł rysunku			
Drogowa /DR/		SCHEMAT PRZEPUSTU			
Stanowisko		Imię i nazwisko		Nr uprawnień	Podpis
Projektant		mgr inż. Grzegorz Lewowski		263/DOŚ/13	
Asystent projektanta		mgr inż. Jolanta Kaczorowska			
Nr projektu		Skala	Data	Nr egz.	Nr rys.
9-14 D		1:20	Marzec 2014	1	05
Stadium	Branża	Km	Nr obiektu	Nr tomu	Nr rysunku
PB	DR				05