


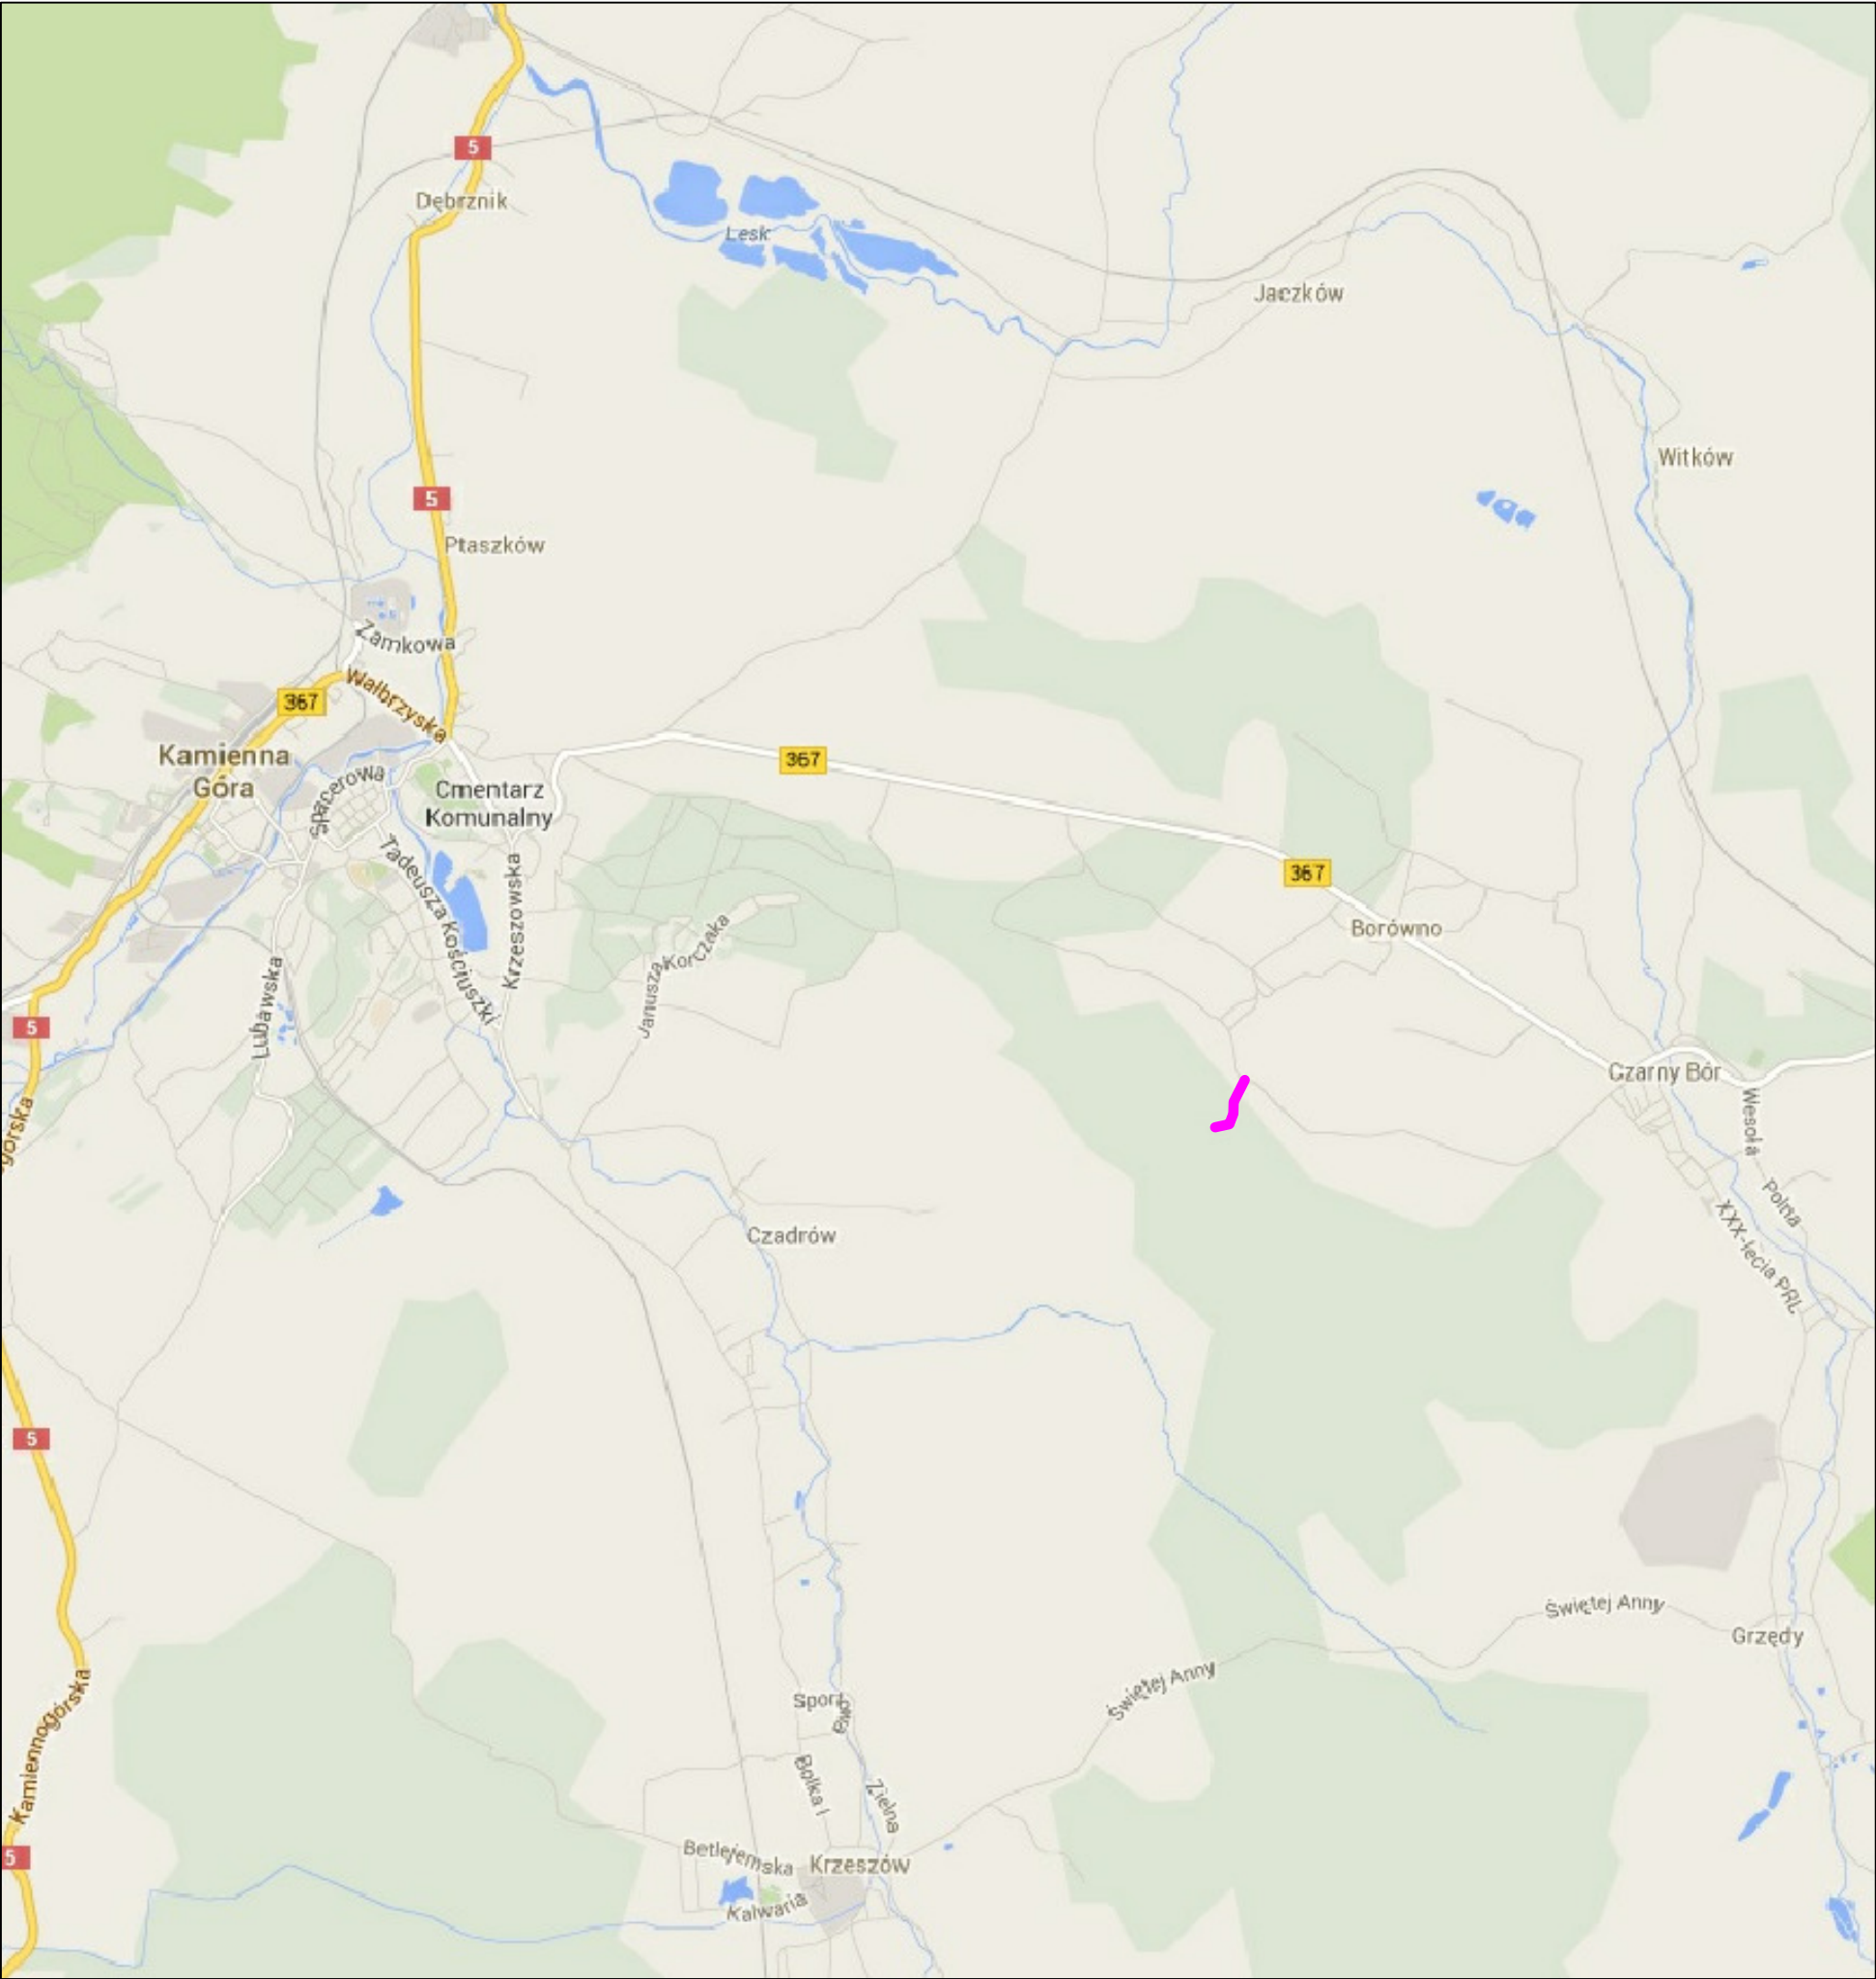

Legenda:

 - zakres opracowania

Inwestor / Zamawiający					
GMINA CZARNY BÓR ul. XXX-lecia PRL 18 58-379 Czarny Bór					
Jednostka projektowa					
Biuro Inżynierskie TRAKT Sędziszów 50 58-410 Marciszów					
Stadium	Zadanie				
PB	ODBUDOWA DROGI GMINNEJ W BORÓWNIE - DZ. NR 349				
Branża	Tytuł rysunku				
Drogowa /DR/	PLAN ORIENTACYJNY				
Stanowisko	Imię i nazwisko	Nr uprawnień		Podpis	
Projektant	mgr inż. Grzegorz Lewowski	263/DOŚ/13			
Asystent projektanta	mgr inż. Jolanta Kaczorowska				
Nr projektu	Skala	Data	Nr egz.	Nr rys.	
9-14 F	-	Marzec 2014	1	01	
Stadium	Branża	Km	Nr obiektu	Nr tomu	Nr rysunku
PB	DR				01
					Rewizja