


Przekrój A-A

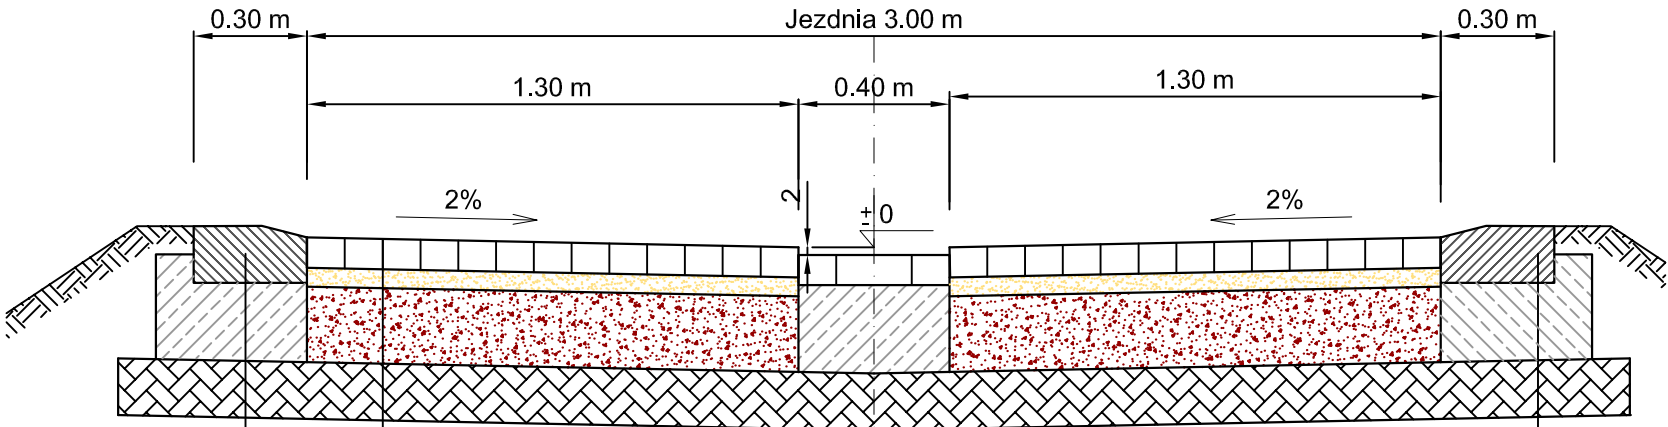

- A

 - Kostka betonowa szara gr. 8 cm
 - Podsypka cem.-piaskowa gr. 3-5cm
 - Podbudowa z kruszywa gr. 20 cm
 - Grunt stabilizowany gr. 15 cm
 - Grunt rodzimy
- A

 - KRAWĘŻNIK WIBROPRASOWANY gr. 15cm
 - ŁAWA Z BETONU C12/15 gr. 20cm
 - GRUNT STABILIZOWANY gr. 15 cm
 - GRUNT RODZIMY

- Kostka betonowa szara gr. 8 cm
- Ława z betonu C12/15 gr. 23 cm
- Grunt stabilizowany gr. 15 cm
- Grunt rodzimy

Investor / Zamawiający

GMINA CZARNY BÓR
ul. XXX-lecia PRL 18
58-379 Czarny Bór

Jednostka projektowa

Biuro Inżynierskie TRAKT
Sędziszów 50
58-410 Marciszów

Stadium	Zadanie		
PB	ODBUDOWA DROGI GMINNEJ W BORÓWNIE - DZ. NR 349		

Branża	Tytuł rysunku		
Drogowa /DR/	PRZEKROJE NORMALNE		

Stanowisko		Imię i nazwisko	Nr uprawnień	Podpis	
Projektant		mgr inż. Grzegorz Lewowski	263/DOŚ/13		
Asystent projektanta		mgr inż. Jolanta Kaczorowska			
Nr projektu		Skala	Data	Nr egz.	Nr rys.
9-14 F		1:20	Marzec 2014	1	03
Stadium	Branża	Km	Nr obiektu	Nr tomu	Nr rysunku
PB	DR				03