


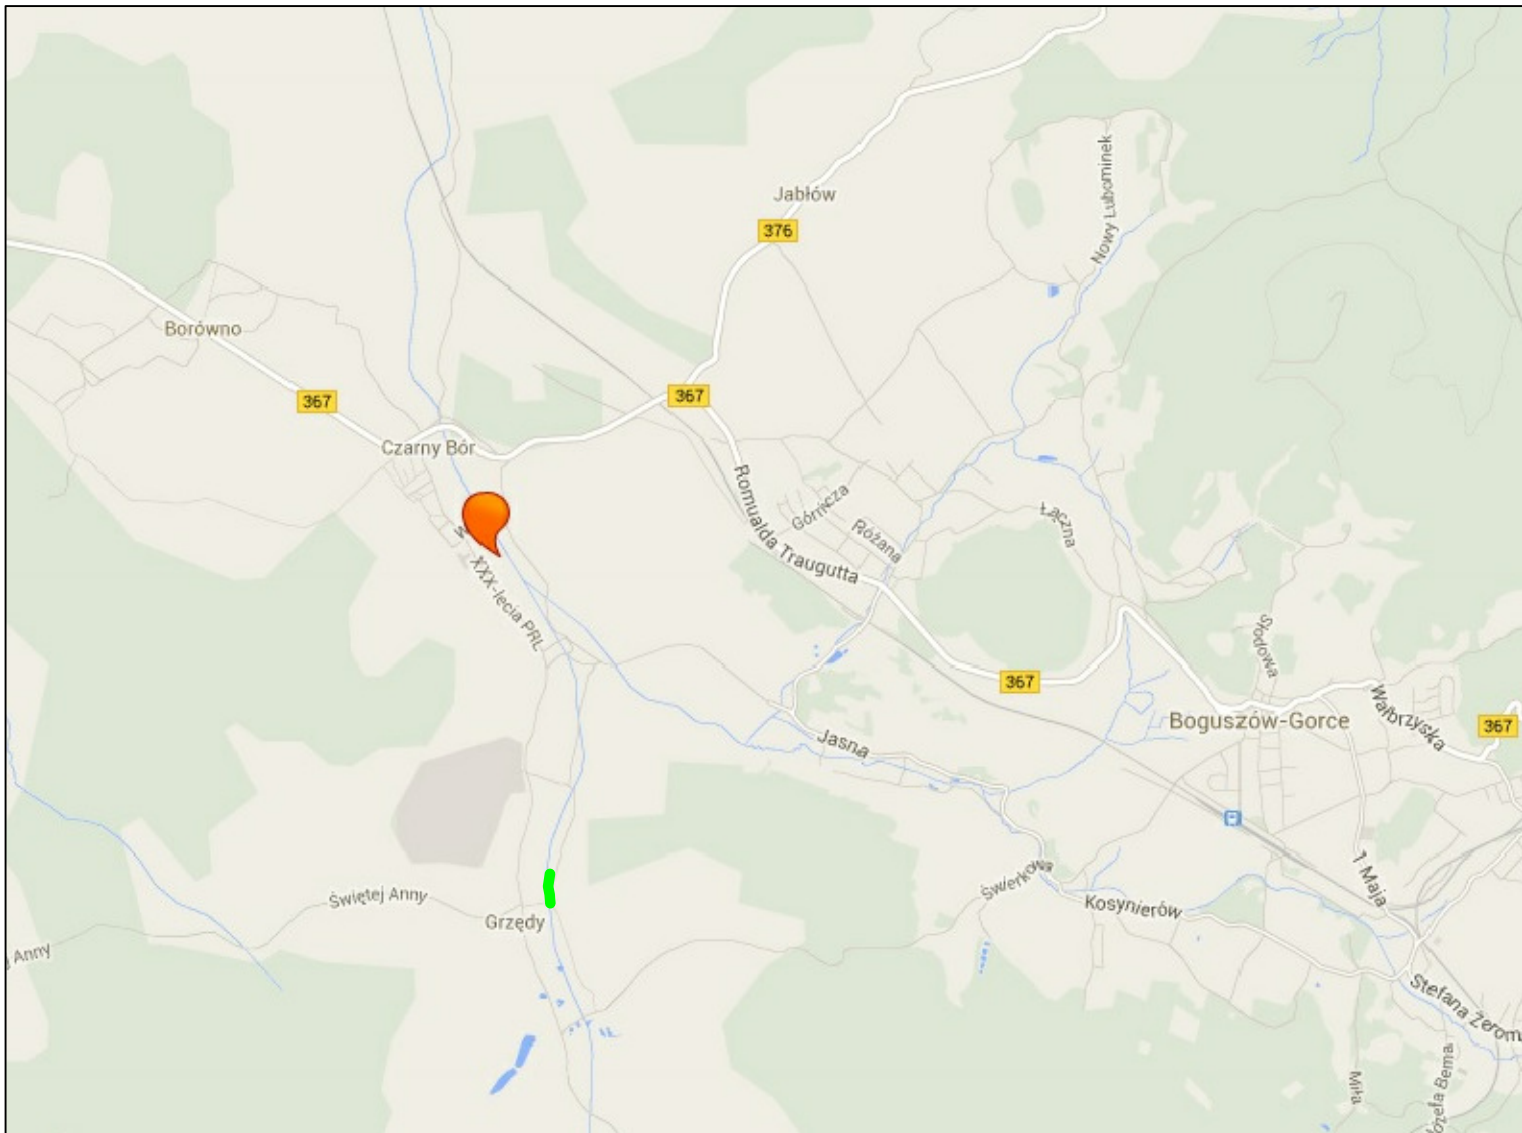

Legenda:



- zakres opracowania

Inwestor / Zamawiający

Gmina Czarny Bór
ul. XXX-lecia PRL 18
58-379 Czarny Bór

Jednostka projektowa

Biuro Inżynierskie TRAKT
Sędziszów 50
58-410 Marciszów

Stadium

PB

Zadanie

PRZEBUDOWA DROGI GMINNEJ - DZ. NR 158
W GRZĘDACH - 300 MB

Branża

Drogowa
/DR/

Tytuł rysunku

PLAN ORIENTACYJNY

Stanowisko

Imię i nazwisko

Nr uprawnień

Podpis

Projektant

mgr inż. Włodzimierz Lewowski

228/02/DUW

Opracował

mgr inż. Jolanta Kaczorowska

Nr projektu

7-13

Skala

SKAŻONA

Data

Wrzesień
2013

Nr egz.

1

Nr rys.

01