


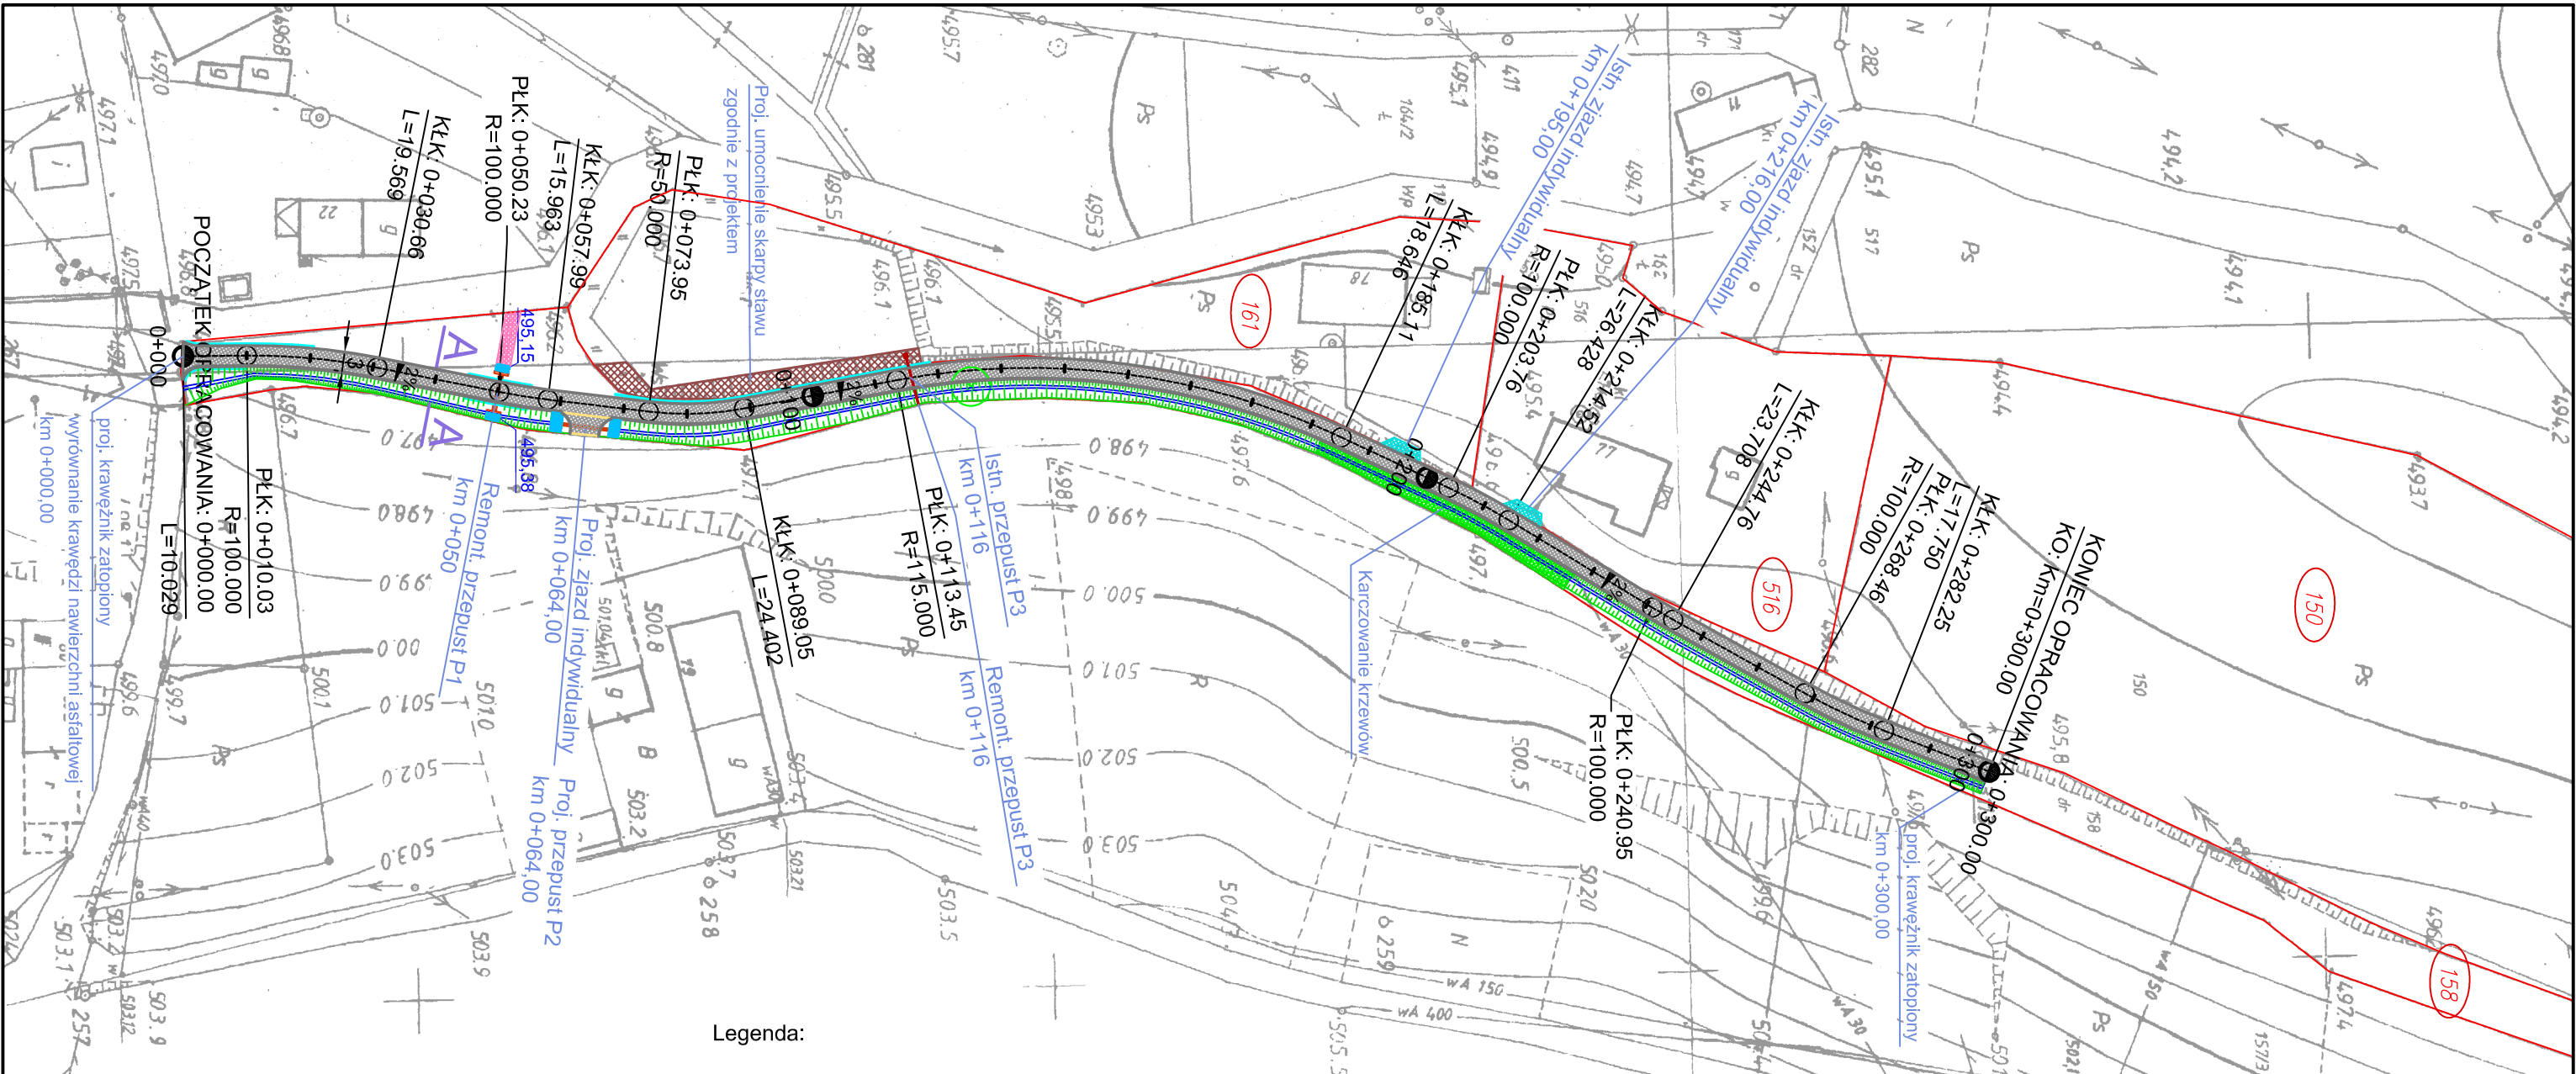

Legenda:

- nawierzchnia z kostki betonowej szarej
- umocnienie skarpy stawu brukiem kamiennym zgodnie z projektem
- umocnienie wylotu przepustu
- krzewy do karczowania
- darniowanie na płask
- istn. zjazd indywidualny
- bariera stalowa U-14a
- przepust
- krawężnik betonowy 15x30 cm
- obrzeże betonowe 8x30 cm
- granica działki
- rów
- drzewa do wycinki

STAROSTA WAŁBRZYSKI
Powiatowy Urząd Rejonowy Dokumentacji
Urząd Rejonowy i Kartograficzny w Wałbrzychu
Prawo górnictwa i kartograficzne
(Dz.U. 2002 Nr 121 pozycja 1066 ze zm.)
Zgodnie z art. 19 ustawy z dnia 17.05.1989r.
Prawo górnictwa i kartograficzne
torewskich, w tym w zakresie
i rozrywki, w tym w zakresie
wymaga zezwolenia Starosty

W dniu: 22-08-2013
Inicjał i podpis projektanta
Inicjał i podpis osoby upoważnionej

Inwestor / Zamawiający Gmina Czarny Bór ul. XXX-lecia PRL 18 58-379 Czarny Bór				
Jednostka projektowa Biuro Inżynierskie TRAKT Sędziszów 50 58-410 Marciszów				
Stadium	Zadanie			
PB	PRZEBUDOWA DROGI GMINNEJ - DZ. NR 158 W GRĘDACH - 300 MB			
Branża	Tytuł rysunku			
Drogowa /DR/	PROJEKT ZAGOSPODAROWANIA TERENU			
Stanowisko	Imię i nazwisko	Nr uprawnień	Podpis	
Projektant	mgr inż. Włodzimierz Lewowski	228/02/DUW		
Opracował	mgr inż. Jolanta Kaczorowska			
Nr projektu	Skala	Data	Nr egz.	Nr rys.
7-13	1 : 1000	Wrzesień 2013	1	02