


LEGENDA

- TEREN ISTNIEJĄCY
- NIWELETA DROGI
- NIWELETA ROWU

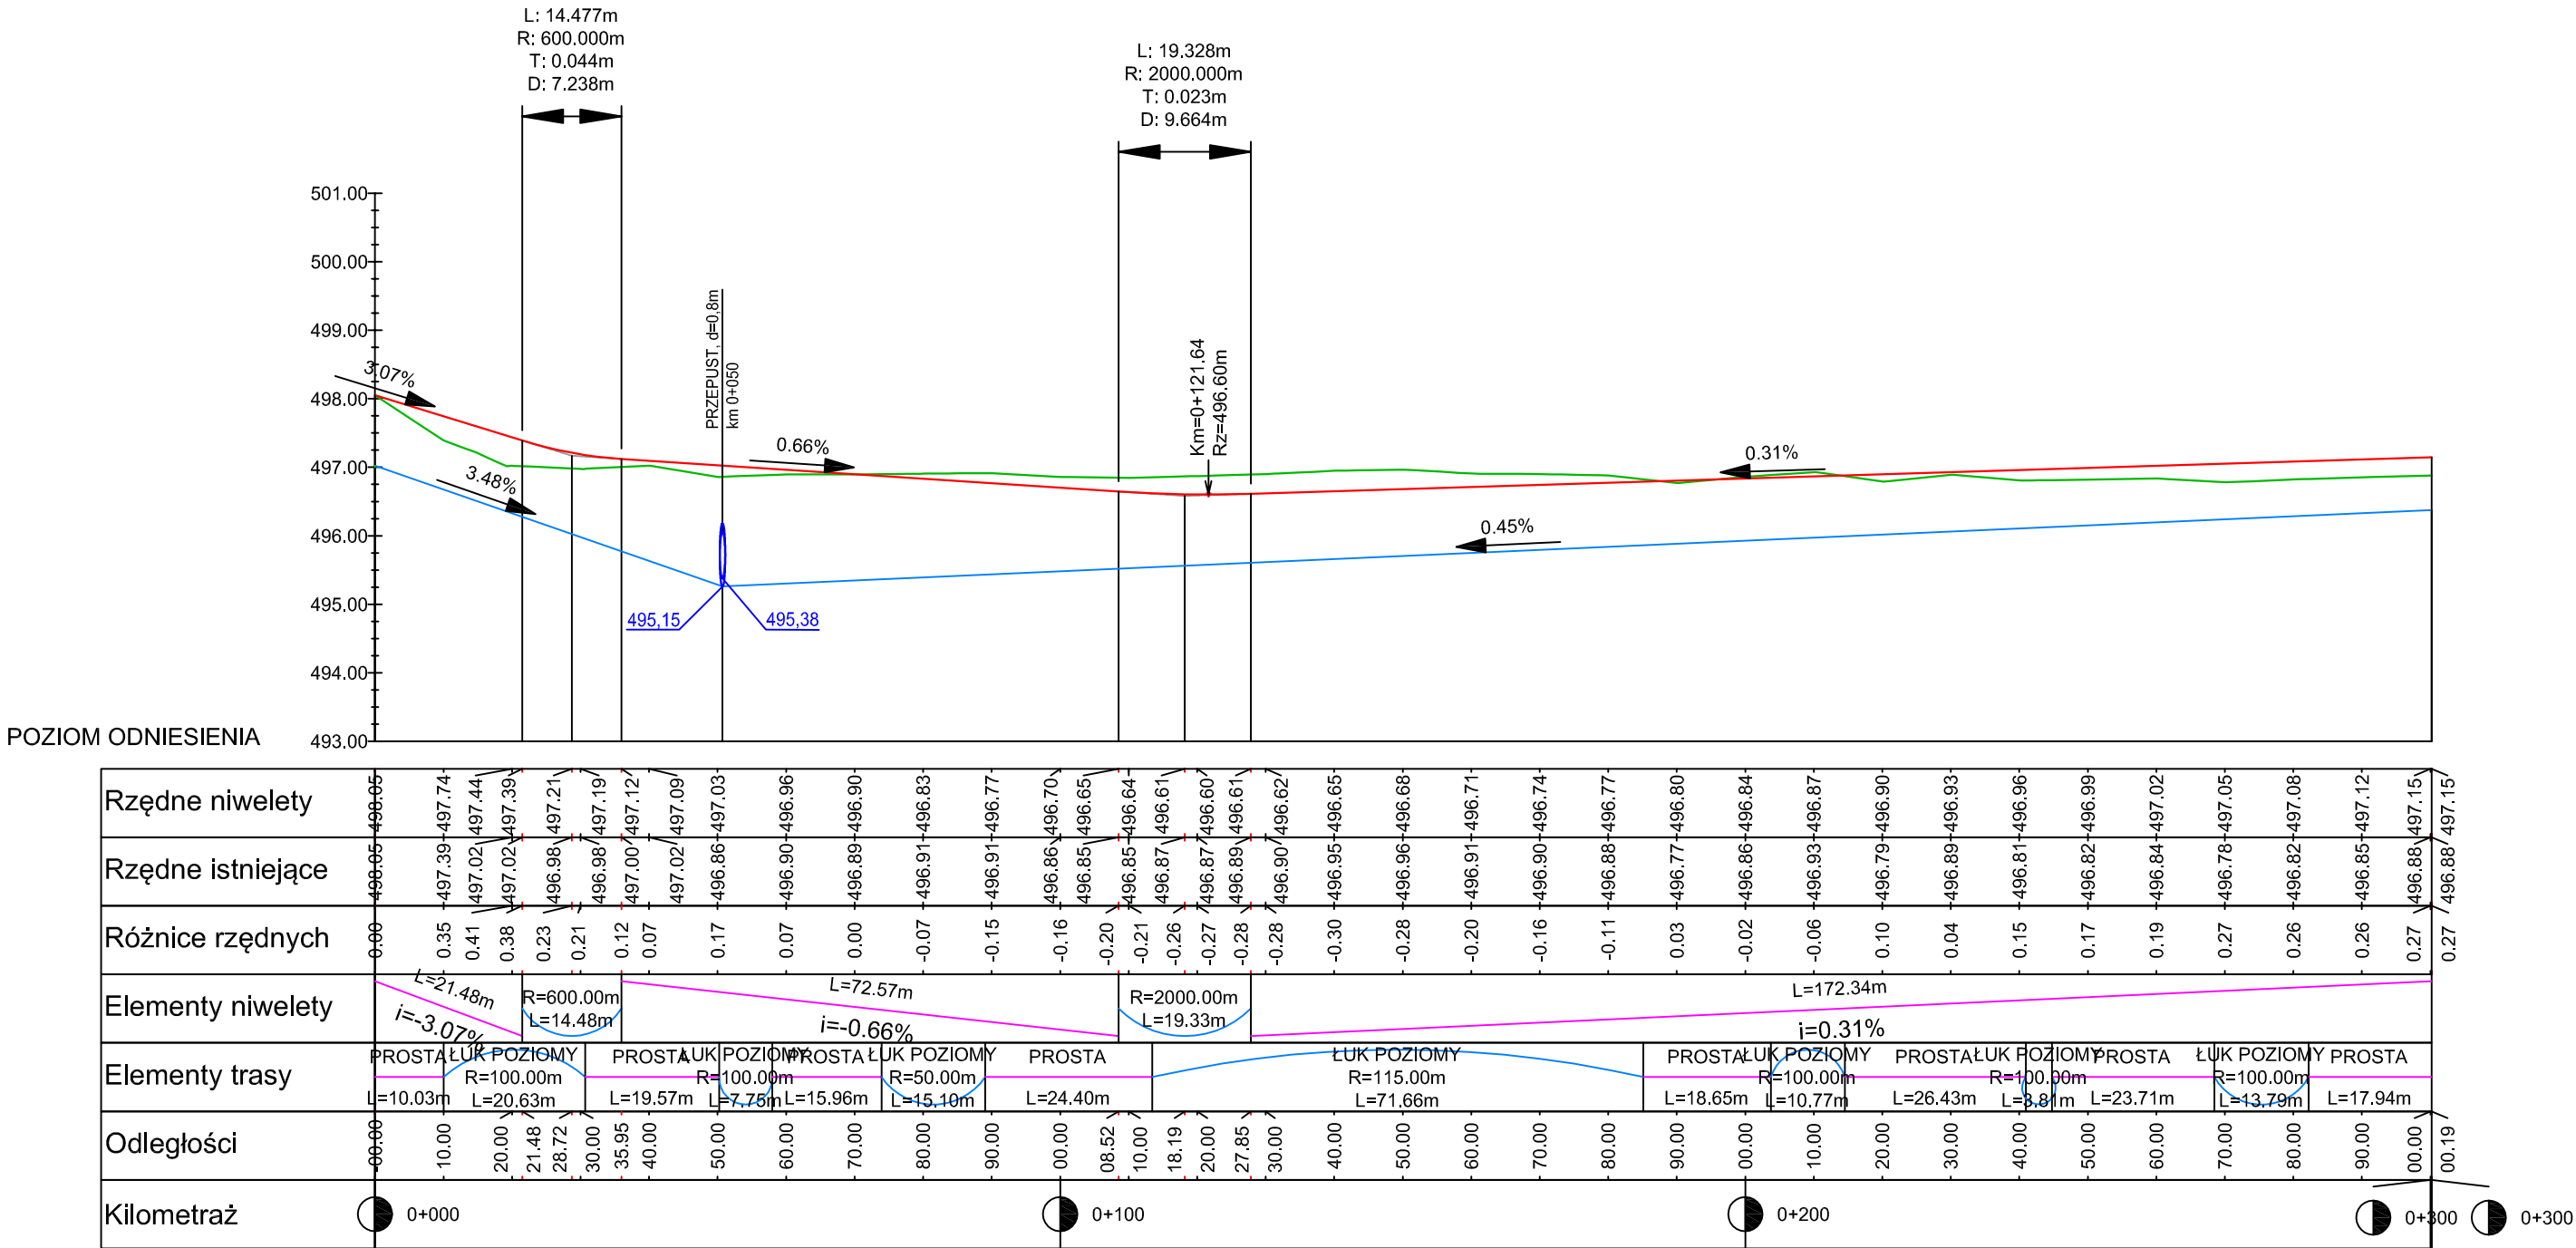

Inwestor / Zamawiający Gmina Czarny Bór ul. XXX-lecia PRL 18 58-379 Czarny Bór				
Jednostka projektowa Biuro Inżynierskie TRAKT Sędziszów 50 58-410 Marciszów				
Stadium	Zadanie PRZEBUDOWA DROGI GMINNEJ - DZ. NR 158 W GRZĘDACH - 300 MB			
Branża	Tytuł rysunku Drogowa /DR/ PROFIL PODŁUŻNY			
Stanowisko	Imię i nazwisko	Nr uprawnień	Podpis	
Projektant	mgr inż. Włodzimierz Lewowski	228/02/DUW		
Opracował	mgr inż. Jolanta Kaczorowska			
Nr projektu	Skala	Data	Nr egz.	Nr rys.
7-13	1 : 100/1000	Wrzesień 2013	1	03