


Przekrój A-A

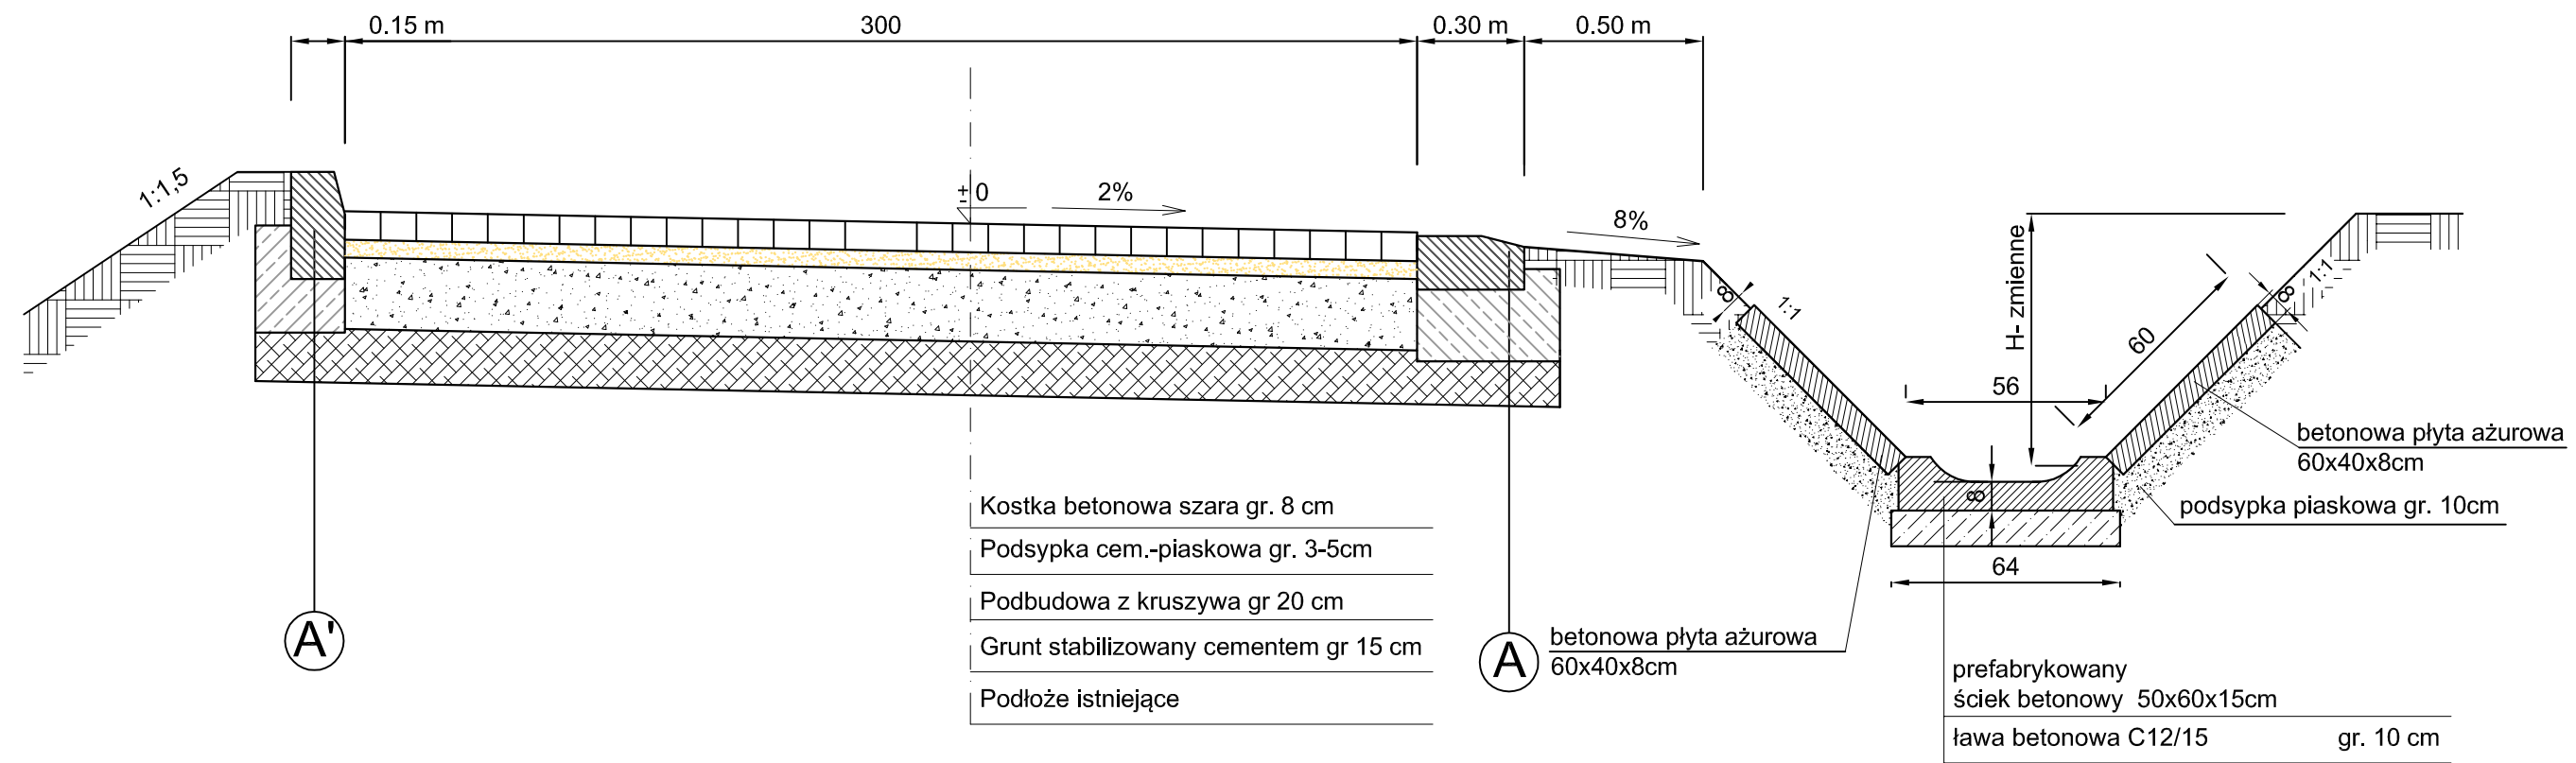

A		
	KRAWĘŻNIK WIBROPRASOWANY	gr. 15cm
	ŁAWA Z BETONU C12/15	gr. 20cm
	PODŁOŻE	

A'		
	KRAWĘŻNIK WIBROPRASOWANY	gr. 30cm
	ŁAWA Z BETONU C12/15	gr. 15cm
	PODŁOŻE	

Inwestor / Zamawiający Gmina Czarny Bór ul. XXX-lecia PRL 18 58-379 Czarny Bór				
Jednostka projektowa Biuro Inżynierskie TRAKT Sędziszów 50 58-410 Marcliszów				
Stadium	Zadanie			
PB	PRZEBUDOWA DROGI GMINNEJ - DZ. NR 158 W GRZĘDACH - 300 MB			
Branża	Tytuł rysunku			
Drogowa /DR/	PRZEKROJE POPRZECZNE			
Stanowisko	Imię i nazwisko	Nr uprawnień	Podpis	
Projektant	mgr inż. Włodzimierz Lewowski	228/02/DUW		
Opracował	mgr inż. Jolanta Kaczorowska			
Nr projektu	Skala	Data	Nr egz.	Nr rys.
7-13	1 : 20	Wrzesień 2013	1	04