




A-A PRZEKRÓJ PRZEZ PRZEPUST

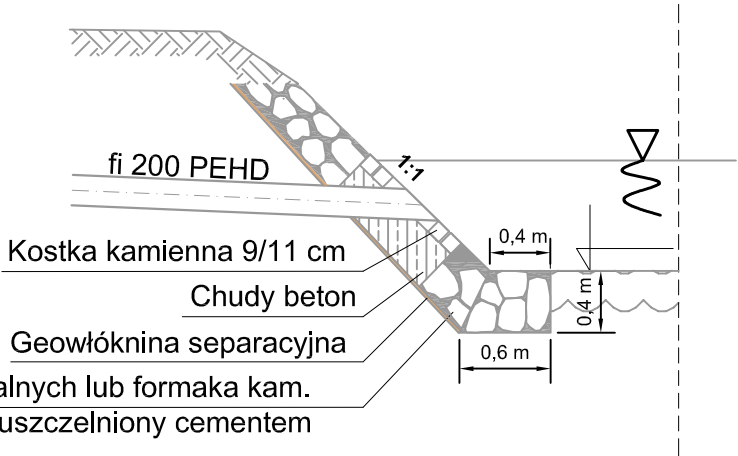

B-B PRZEKRÓJ TYPOWY

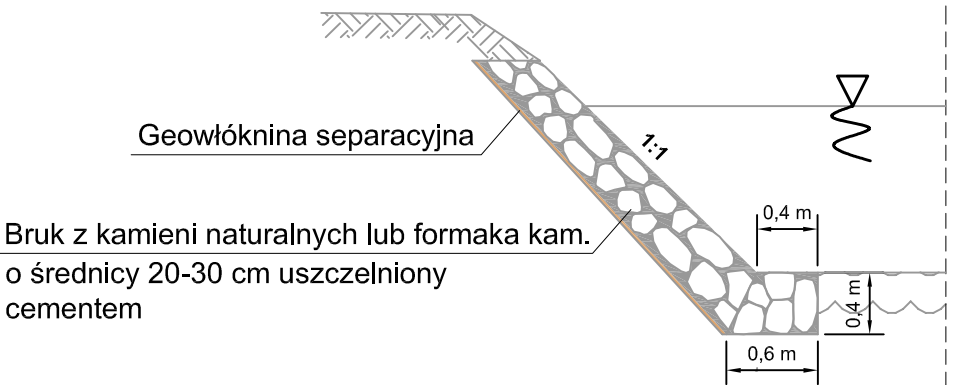

C-C WIDOK OD FRONTU

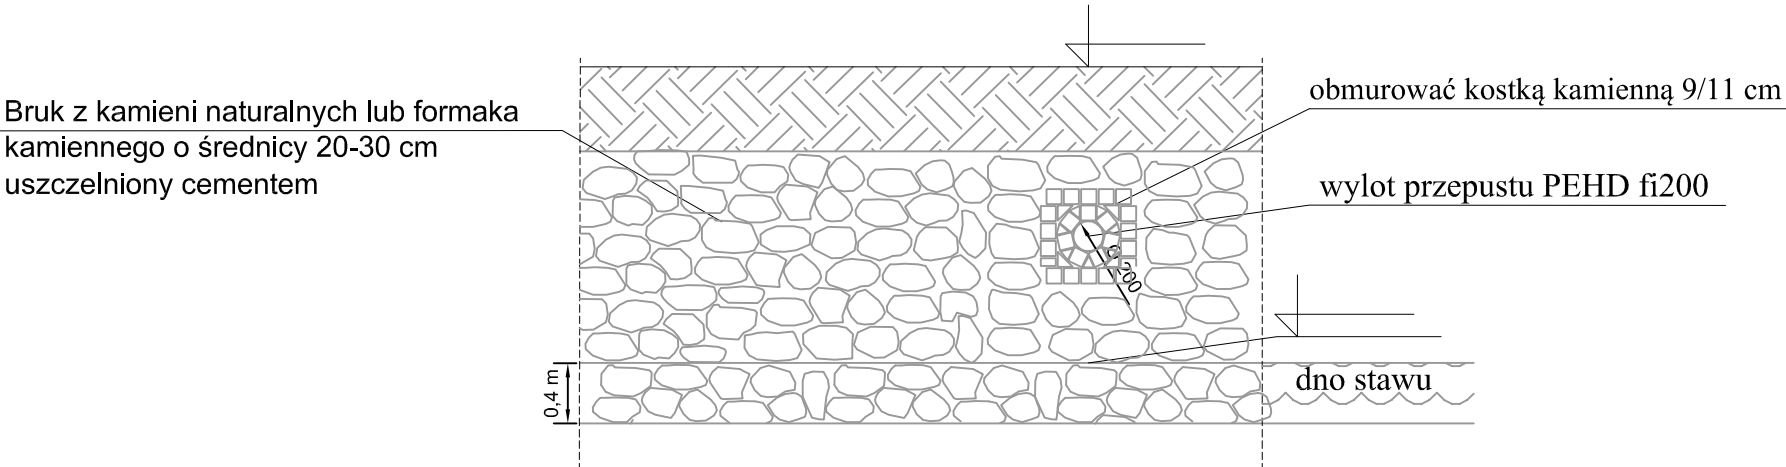

Inwestor / Zamawiający Gmina Czarny Bór ul. XXX-lecia PRL 18 58-379 Czarny Bór				
Jednostka projektowa Biuro Inżynierskie TRAKT Sędziszów 50 58-410 Marciszów				
Stadium PB	Zadanie PRZEBUDOWA DROGI GMINNEJ - DZ. NR 158 W GRZĘDACH - 300 MB			
Branża Drogowa /DR/	Tytuł rysunku SZCZEGÓŁY UMOCNIEŃIA SKARPY STAWU			
Stanowisko	Imię i nazwisko	Nr uprawnień	Podpis	
Projektant	mgr inż. Włodzimierz Lewowski	228/02/DUW		
Opracował	mgr inż. Jolanta Kaczorowska			
Nr projektu 7-13	Skala 1 : 50	Data Wrzesień 2013	Nr egz. 1	Nr rys. 05