




SCHEMAT PRZEPUSTU

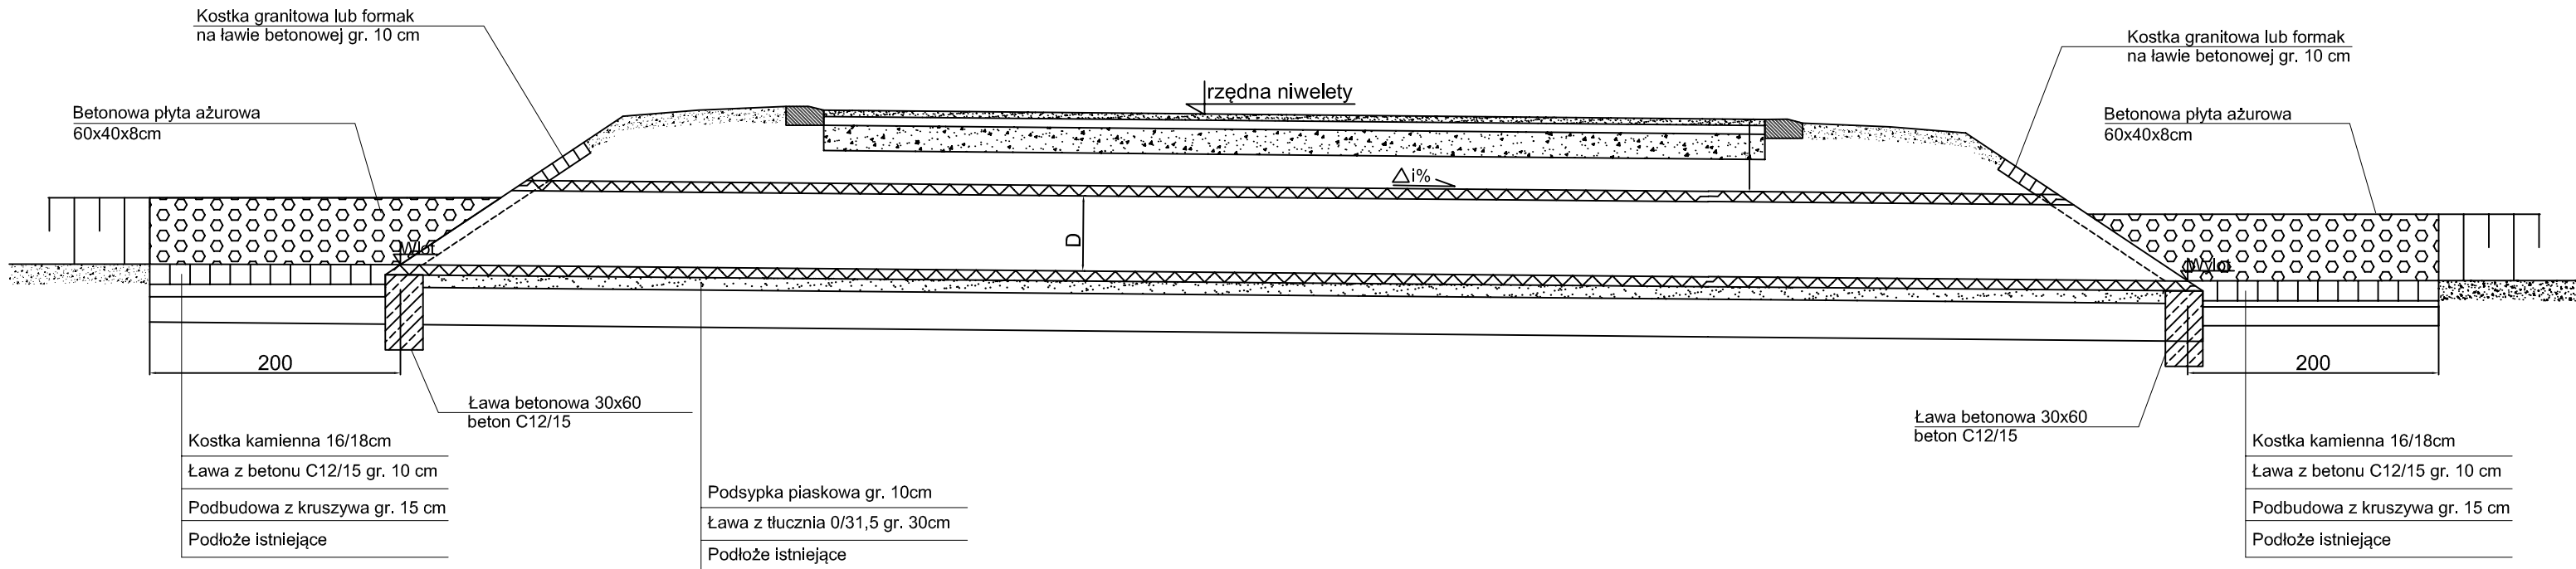

WIDOK OD CZOŁA

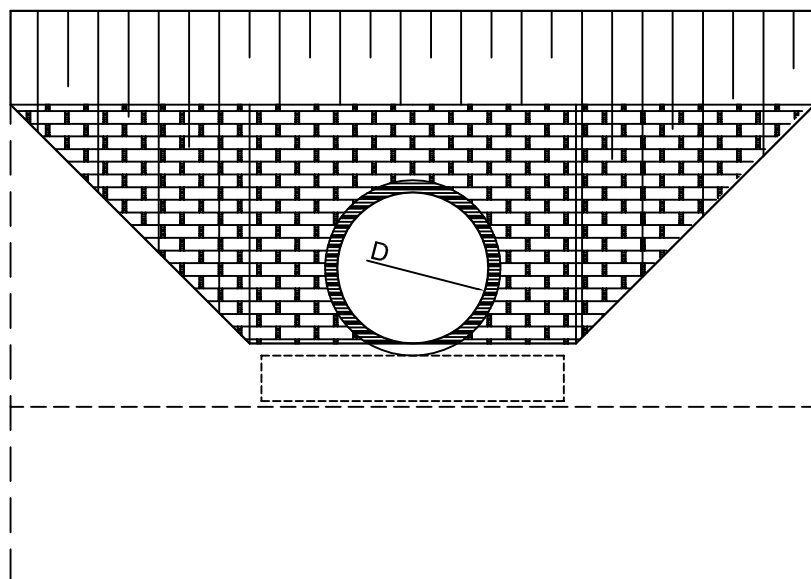

WYLOT

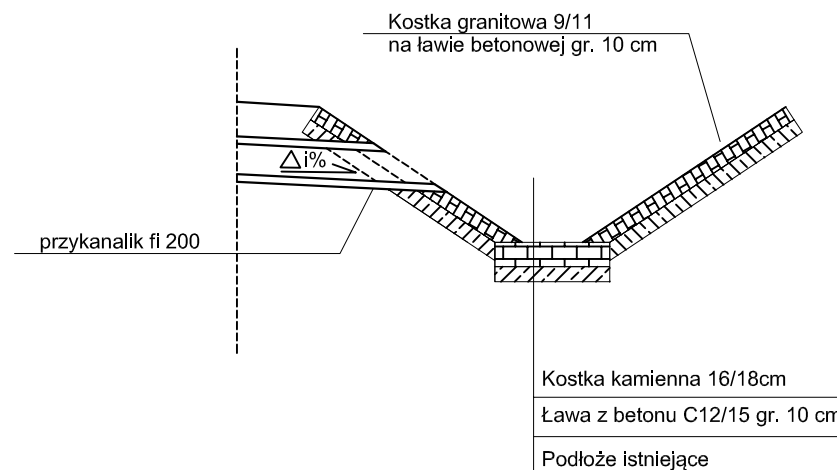

Inwestor / Zamawiający Gmina Czarny Bór ul. XXX-lecia PRL 18 58-379 Czarny Bór			
Jednostka projektowa Biuro Inżynierskie TRAKT Sędziszów 50 58-410 Marciszów			
Stadium PB	Zadanie PRZEBUDOWA DROGI GMINNEJ - DZ. NR 158 W GRZĘDACH - 300 MB		
Branża Drogowa /DR/	Tytuł rysunku SCHEMAT PRZEPUSTU P2		
Stanowisko	Imię i nazwisko	Nr uprawnień	Podpis
Projektant	mgr inż. Włodzimierz Lewowski	228/02/DUW	
Opracował	mgr inż. Jolanta Kaczorowska		
Nr projektu	Skala	Data	Nr egz.
7-13	1 : 50	Wrzesień 2013	1
			Nr rys.
			07