


LOKALIZACJA POGLĄDOWA

SKALA: brak

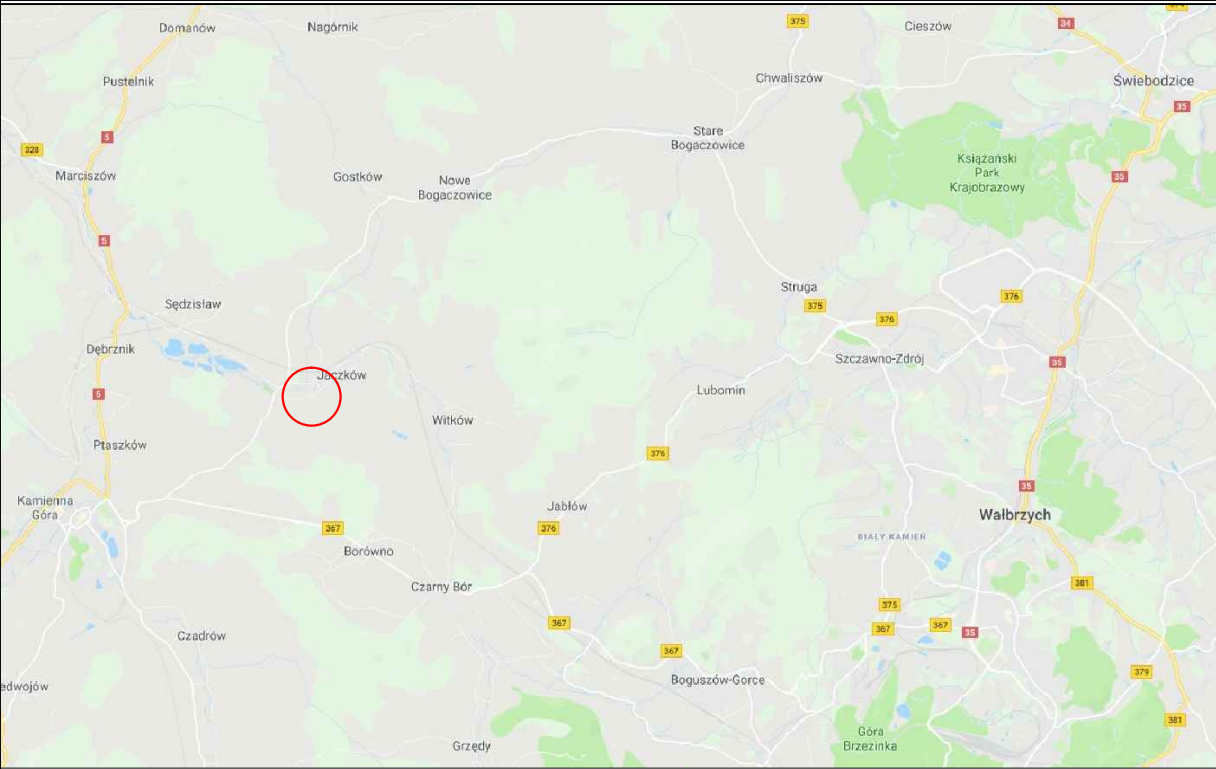

LOKALIZACJA SZCZEGÓŁOWA

SKALA 1:10 000



Inwestor/Zamawiający	Gmina Czarny Bór ul. Główna 18 58-379 Czarny Bór 					
Jednostka projektowa	Biuro Inżynierskie TRAKT Sędziszów 50 58 - 410 Marciszów 					
Stadium	Zadanie Przebudowa drogi dojazdowej do gruntów rolnych działka nr 476 w Jaszowie km 0+000 - 0+120					
Nr tomu	Lokalizacja inwestycji Powiat wałbrzyski, gmina Czarny Bór, miejscowość Jaszów Obręb 0005 Jaszów AM-4 Dz. nr: 476					
Branża	Drogowa LOKALIZACJA					
Stanowisko	Imię i nazwisko		Nr uprawnień		Podpis	
Projektant branża drogowa	mgr inż. Grzegorz Lewowski specjalność drogowa bez ograniczeń		263/DOŚ/13			
Sprawdzający branża drogowa	mgr inż. Paweł Mataczyński specjalność inżynierska drogowa bez ograniczeń		DOŚ/0107/PBD/16			
Nr projektu		Skala	Data	Nr egz.		Nr rys.
19-5.C		1:10 000	III 2019			1
Stadium	Branża	Km	Nr obiektu	Nr tomu	Nr strony	Rewizja
PBW	D			I.C		00