




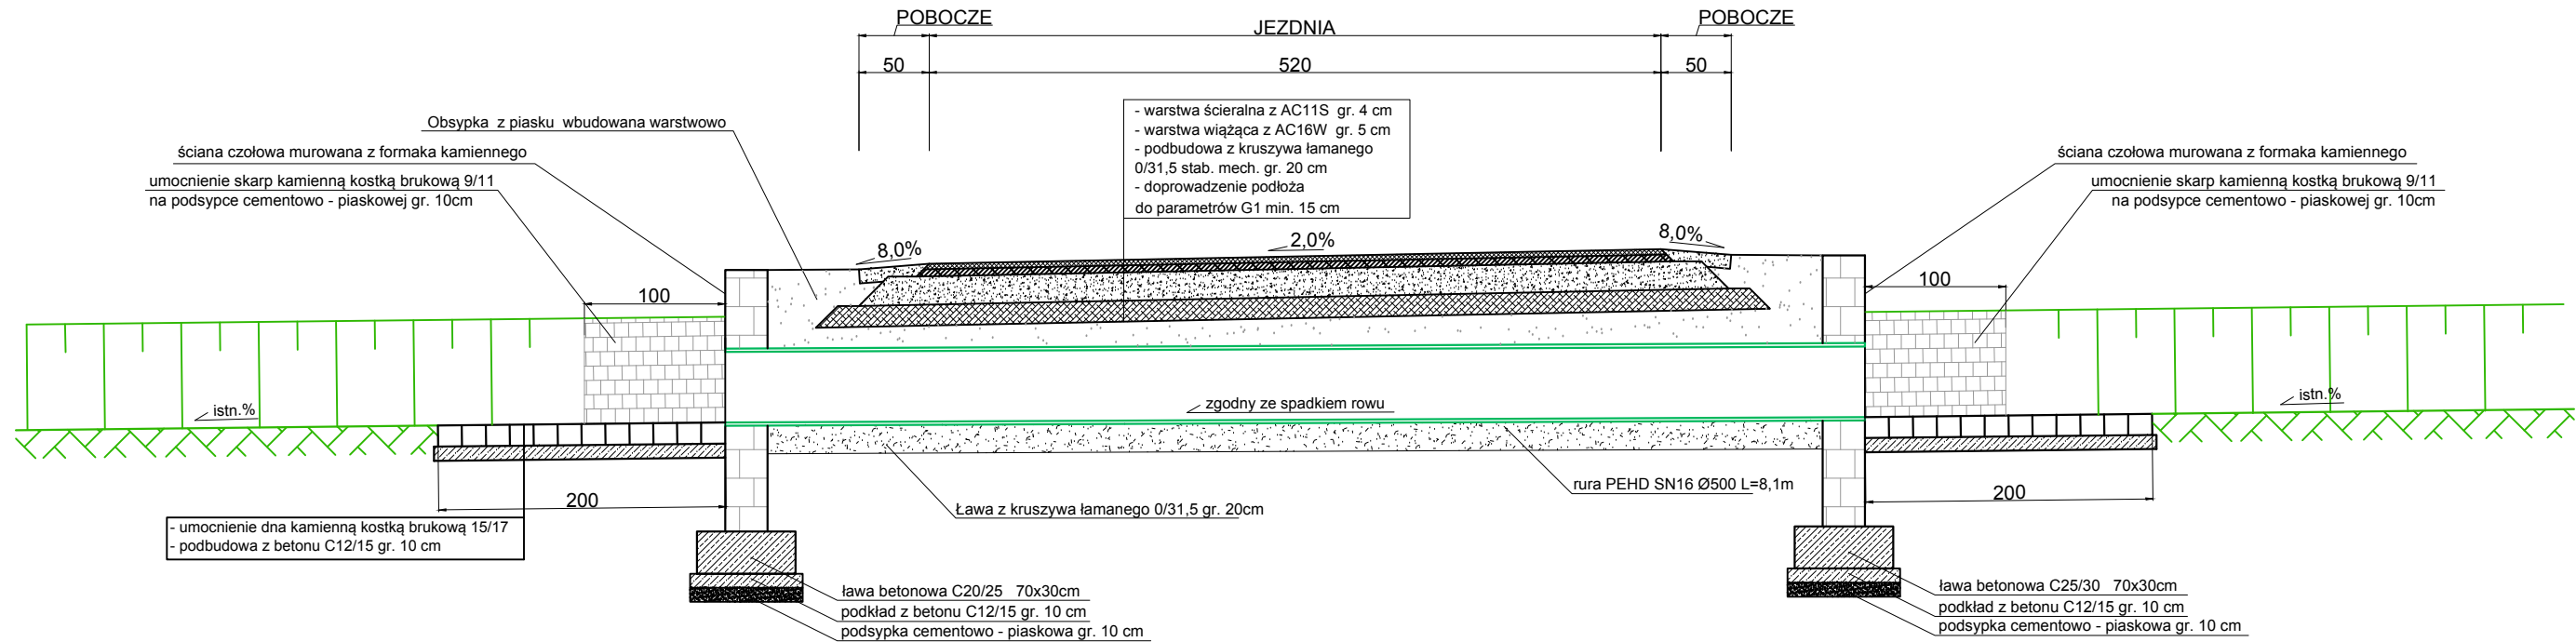

PRZEKRÓJ POPRZECZNY
SCHEMAT UKŁADANIA ZASYPKI ORAZ PODSYPKI

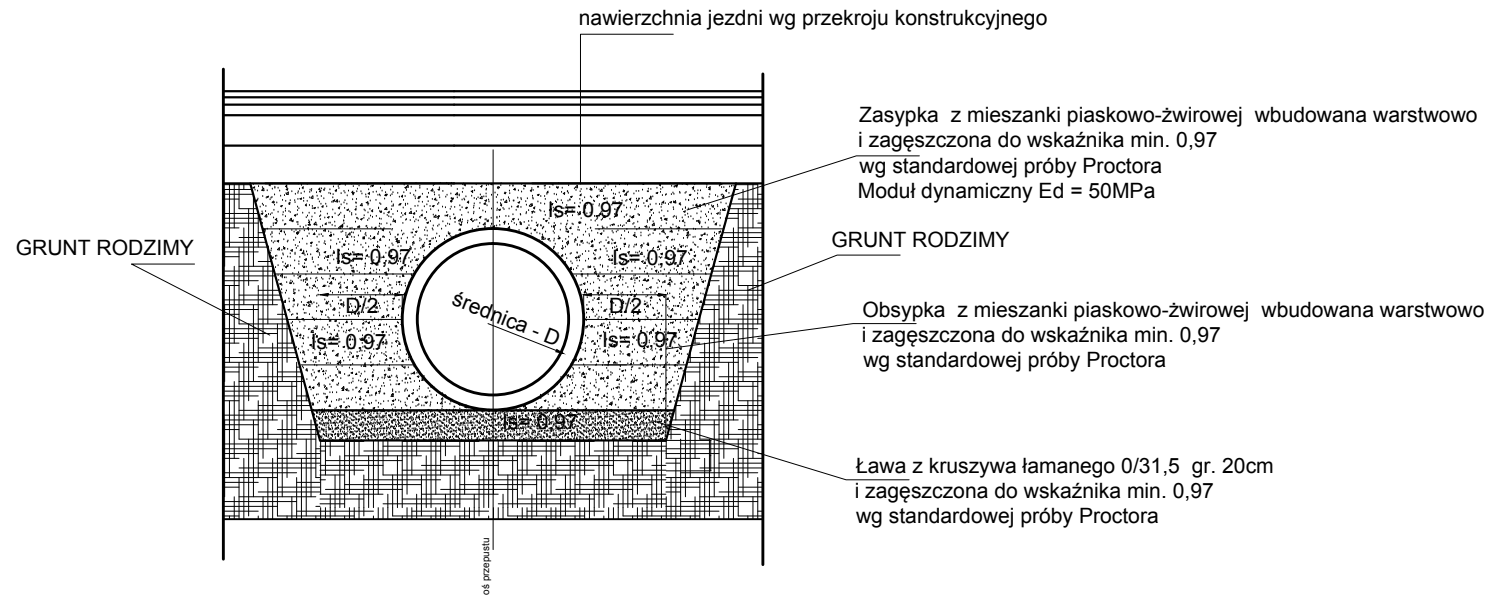

PRZEKRÓJ KONSTRUKCYJNY A-A

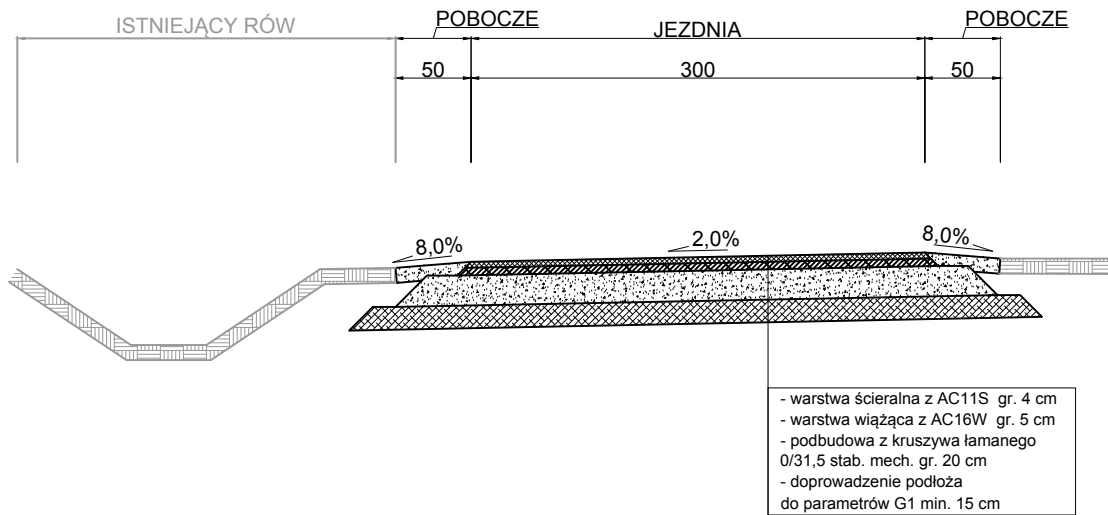

Inwestor/Zamawiający	Gmina Czarny Bór ul. Główna 18 58-379 Czarny Bór					
Jednostka projektowa	Biuro Inżynierskie TRAKT Sędziszów 50 58 - 410 Marciszów					
Stadium	Zadanie Projekt Budowlano- Wykonawczy Przebudowa drogi dojazdowej do gruntów rolnych działka nr 476 w Jaczkowie km 0+000 - 0+120					
Nr tomu	Lokalizacja inwestycji I.C Powiat wałbrzyski, gmina Czarny Bór, miejscowość Jaczków Obręb 0005 Jaczków AM-4 Dz. nr: 476					
Branża	Tytuł rysunku Drogowa PRZEKRÓJ KONSTRUKCYJNY PRZEKRÓJ PRZEZ PRZEPUST					
Stanowisko	Imię i nazwisko		Nr uprawnień		Podpis	
Projektant branża drogowa	mgr inż. Grzegorz Lewowski specjalność drogowa bez ograniczeń		263/DOŚ/13			
Sprawdzający branża drogowa	mgr inż. Paweł Mataczyński specjalność inżynierska drogowa bez ograniczeń		DOŚ/0107/PBD/16			
Nr projektu	Skala	Data		Nr egz.	Nr rys.	
19-5.C	1:50	III 2019			3	
Stadium	Branża	Km	Nr obiektu	Nr tomu	Nr strony	Rewizja
PBW	D			I.C		00