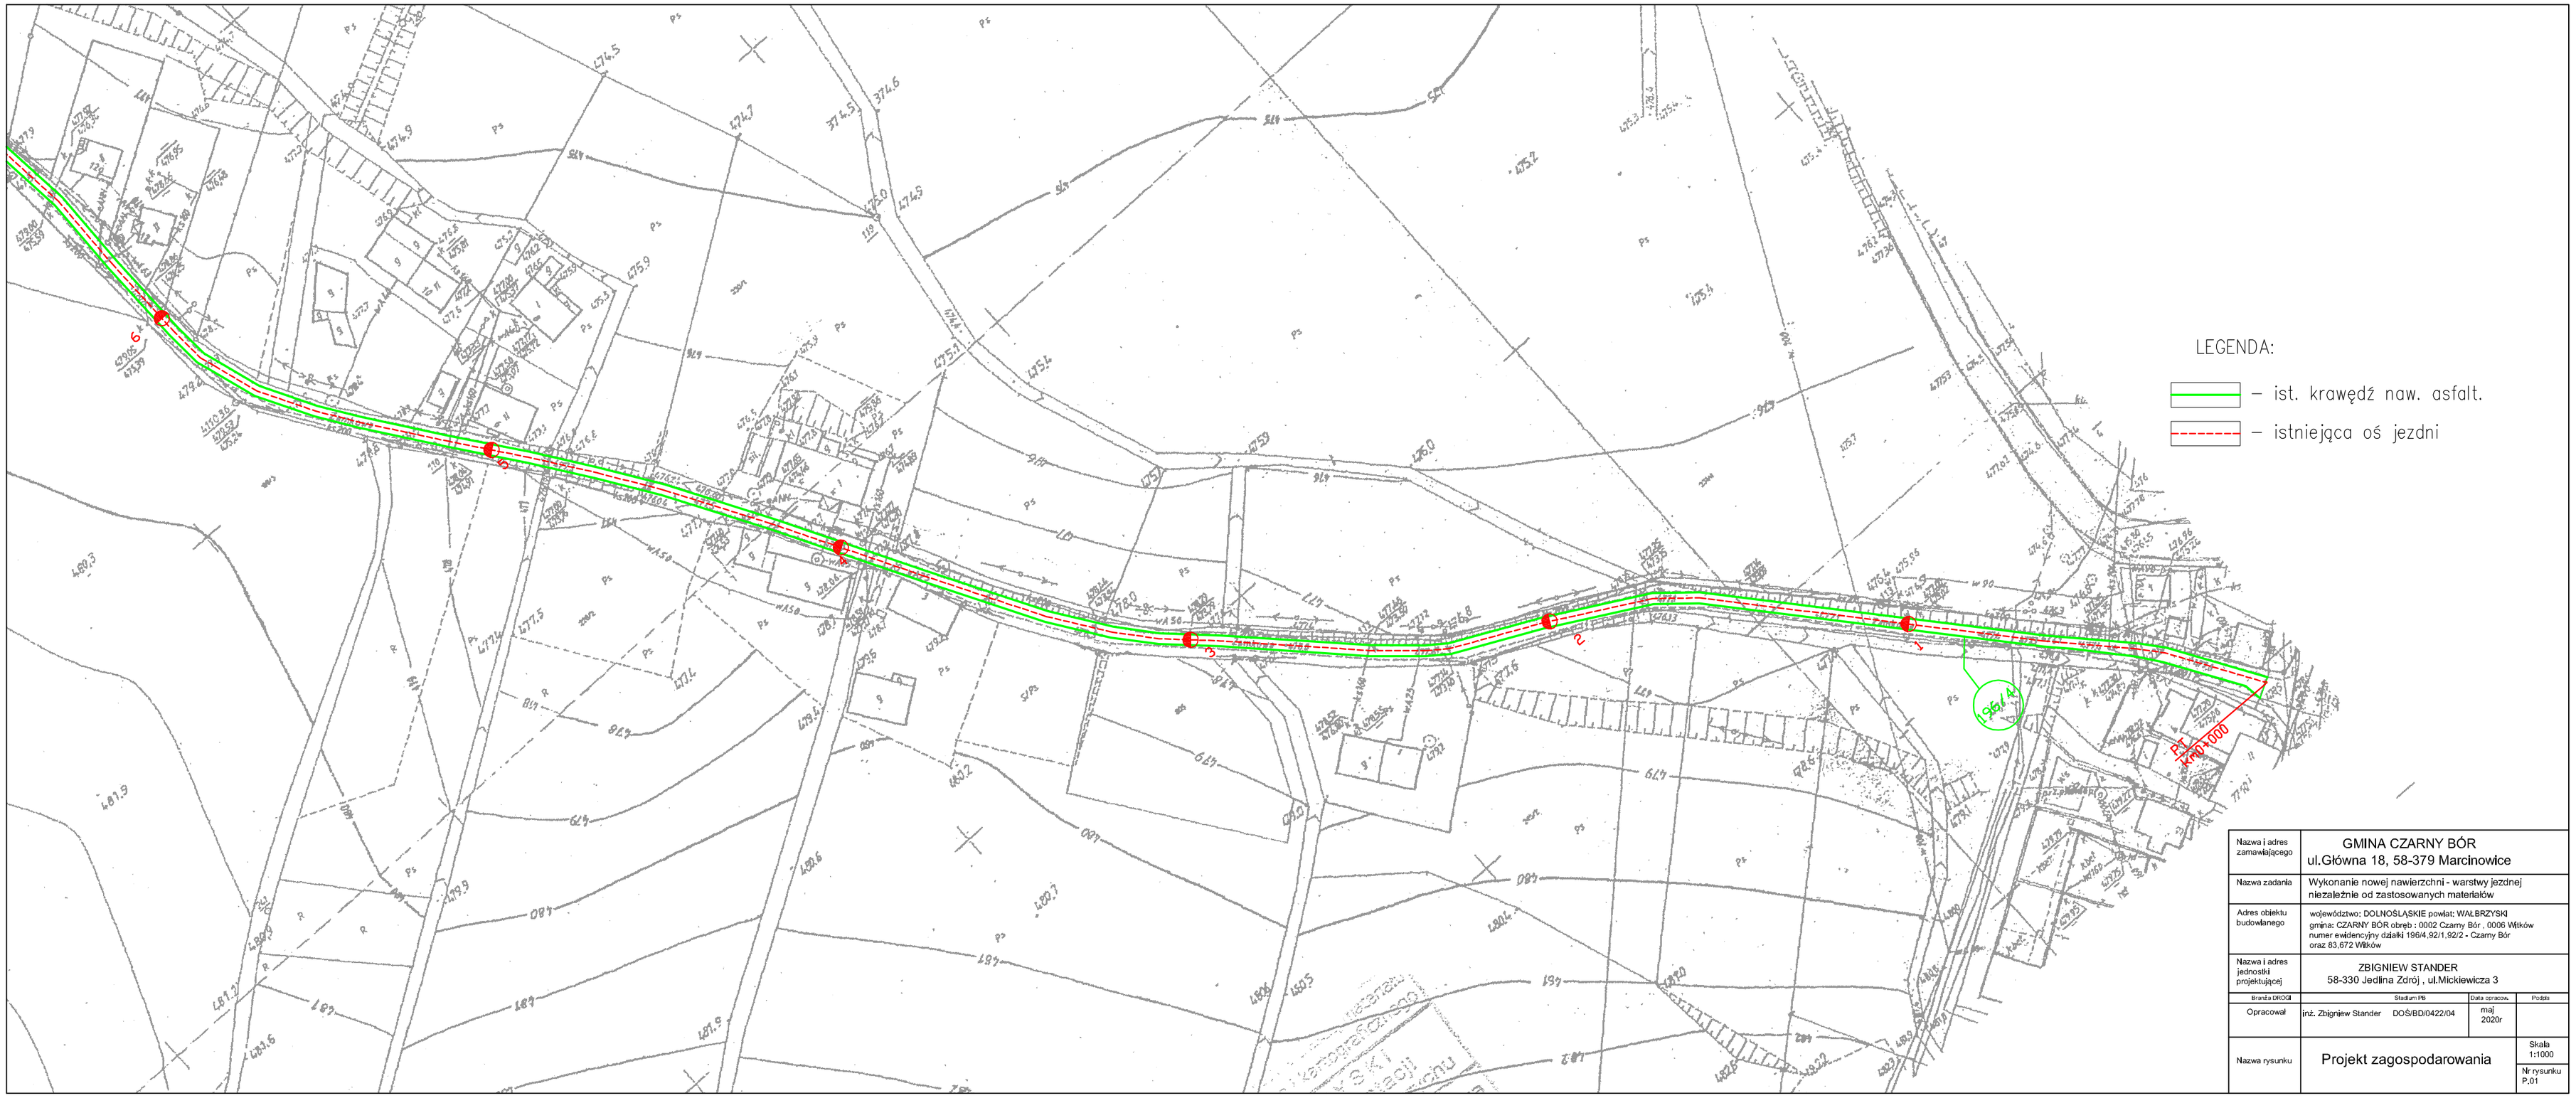

Nazwa i adres zamawiającego	GMINA CZARNY BÓR ul.Główna 18, 58-379 Marcinowice		
Nazwa zadania	Wykonanie nowej nawierzchni - warstwy jezdnej niezależnie od zastosowanych materiałów		
Adres obiektu budowlanego	województwo: DOLNOŚLĄSKIE powiat: WAŁBRZYSKI gmina: CZARNY BÓR obręb : 0002 Czarny Bór , 0006 Wilków numer ewidencyjny działki 196/4,92/1,92/2 - Czarny Bór oraz 83,672 Wilków		
Nazwa i adres jednostki projektującej	ZBIGNIEW STANDER 58-330 Jedlina Zdrój , ul.Mickiewicza 3		
Branża DROGI	Stadium PB	Data opracow.	Podpis
Opracował	inż. Zbigniew Stander DOŚ/BD/0422/04	maj 2020r	
Nazwa rysunku	Projekt zagospodarowania	Skala 1:1000	
		Nr rysunku P.01	