


PRZEKRÓJ KONSTRUKCYJNY - SKALA 1:25

km 0+000 - 2+900

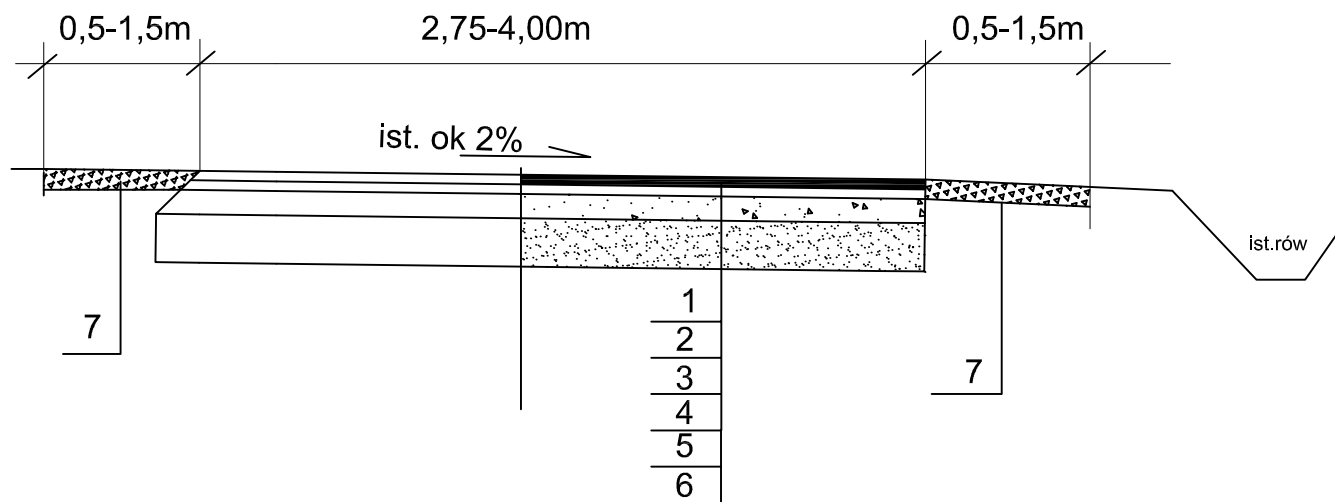

OPIS DO PRZEKROJU KONSTRUKCYJNEGO

- | | |
|--|-------------------------------|
| 1. WARSTWA ŚCIERALNA Z BETONU ASFALTOWEGO AC 11 S | - gr. 4cm |
| 2. SKROPIENIE POŁĄCZENIOWE EMULSJĄ ASFALTOWĄ | - 0,3 - 0,5 kg/m ² |
| 3. WARSTWA WIĄŻĄCA Z BETONU ASFALTOWEGO AC 11 W | - gr. 4cm |
| 4. SKROPIENIE POŁĄCZENIOWE EMULSJĄ ASFALTOWĄ | - 0,3 - 0,5kg/m ² |
| 5. WARSTWA WYRÓWNAWCZA Z BETONU ASFALTOWEGO AC11W | - śr. 75kg/m ² |
| 6. ISTNIEJĄCA NAWIERZCHNIA PO SFREZOWANIU | |
| 7. POBOCZE GRUNTOWE UMOCNIONE WARSTWĄ Z MMK 0/31,5mm | - 10cm |

Nazwa i adres zamawiającego	GMINA CZARNY BÓR 58-379 Czarny Bór, ul. XXX lecia PRL 18		
Nazwa zadania	Wykonanie nowej nawierzchni - warstwy jezdnej niezależnie od zastosowanych materiałów		
Adres obiektu budowlanego	województwo: DOLNOŚLĄSKIE powiat: WAŁBRZYSKI gmina: CZARNY BÓR obręb : 0002 Czarny Bór , 0006 Witków numer ewidencyjny działki 196/4,92/1,92/2 - Czarny Bór oraz 83,672 Witków		
Nazwa i adres jednostki projektującej	ZBIGNIEW STANDER 58-330 Jedlina Zdrój , ul.Mickiewicza 3		
	Branża DROGI	Stadium PB	Data opracow.
Projektant	inż. Zbigniew Stander DOŚ/BD/0422/04		maj 2020r
Nazwa rysunku	Przekrój konstrukcyjny - normalny		Skala 1:25
			Nr rysunku P.02