




KONSTRUKCJA W OBRĘBIE PASA DROGOWEGO

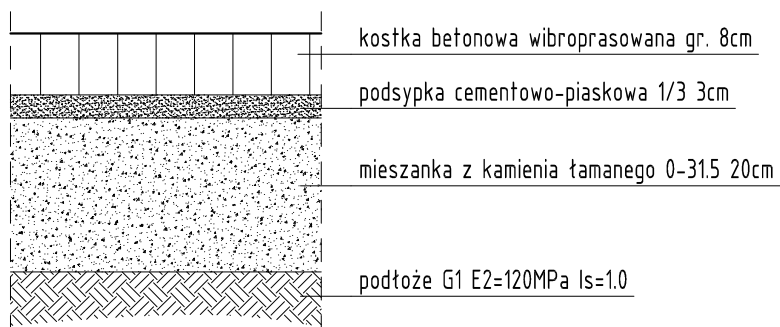

KONSTRUKCJA W OBRĘBIE CHODNIKA

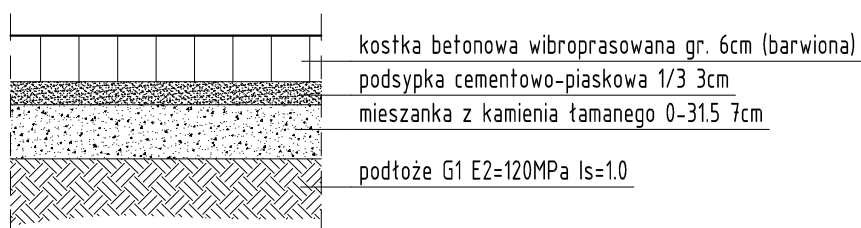

KONSTRUKCJA W ZJAZDÓW I MIEJSC POSTOJOWYCH

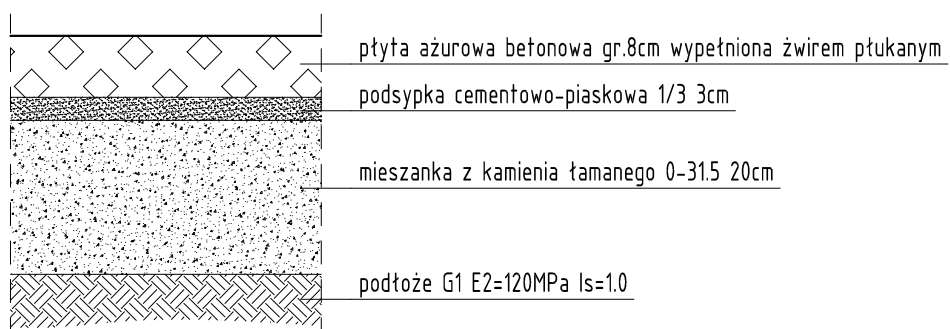

**Przedsiębiorstwo "INWESTBUD" Sp. z o.o.,
58-306 Wałbrzych, ul. Jaworowa 15a**

Projektant:	mgr inż. Ryszard Chudy	33/72		Data: 11.2013
Asystenci:	mgr inż. Jacek Stasiak	264/D0Ś/10		
Sprawdzający:				Stadium: PB
Temat:	Budowa kanalizacji sanitarnej, deszczowej przy ul. Skalników w Czarnym Bórze			Skala: 1:10
Inwestor:	Gmina Czarny Bór ul. XXX-lecia PRL 18; 58-379 Czarny Bór			Nr rys.: 2/D
Tytuł rys.:	WARSTWY KONSTRUKCYJNE NAWIERZCHNI			