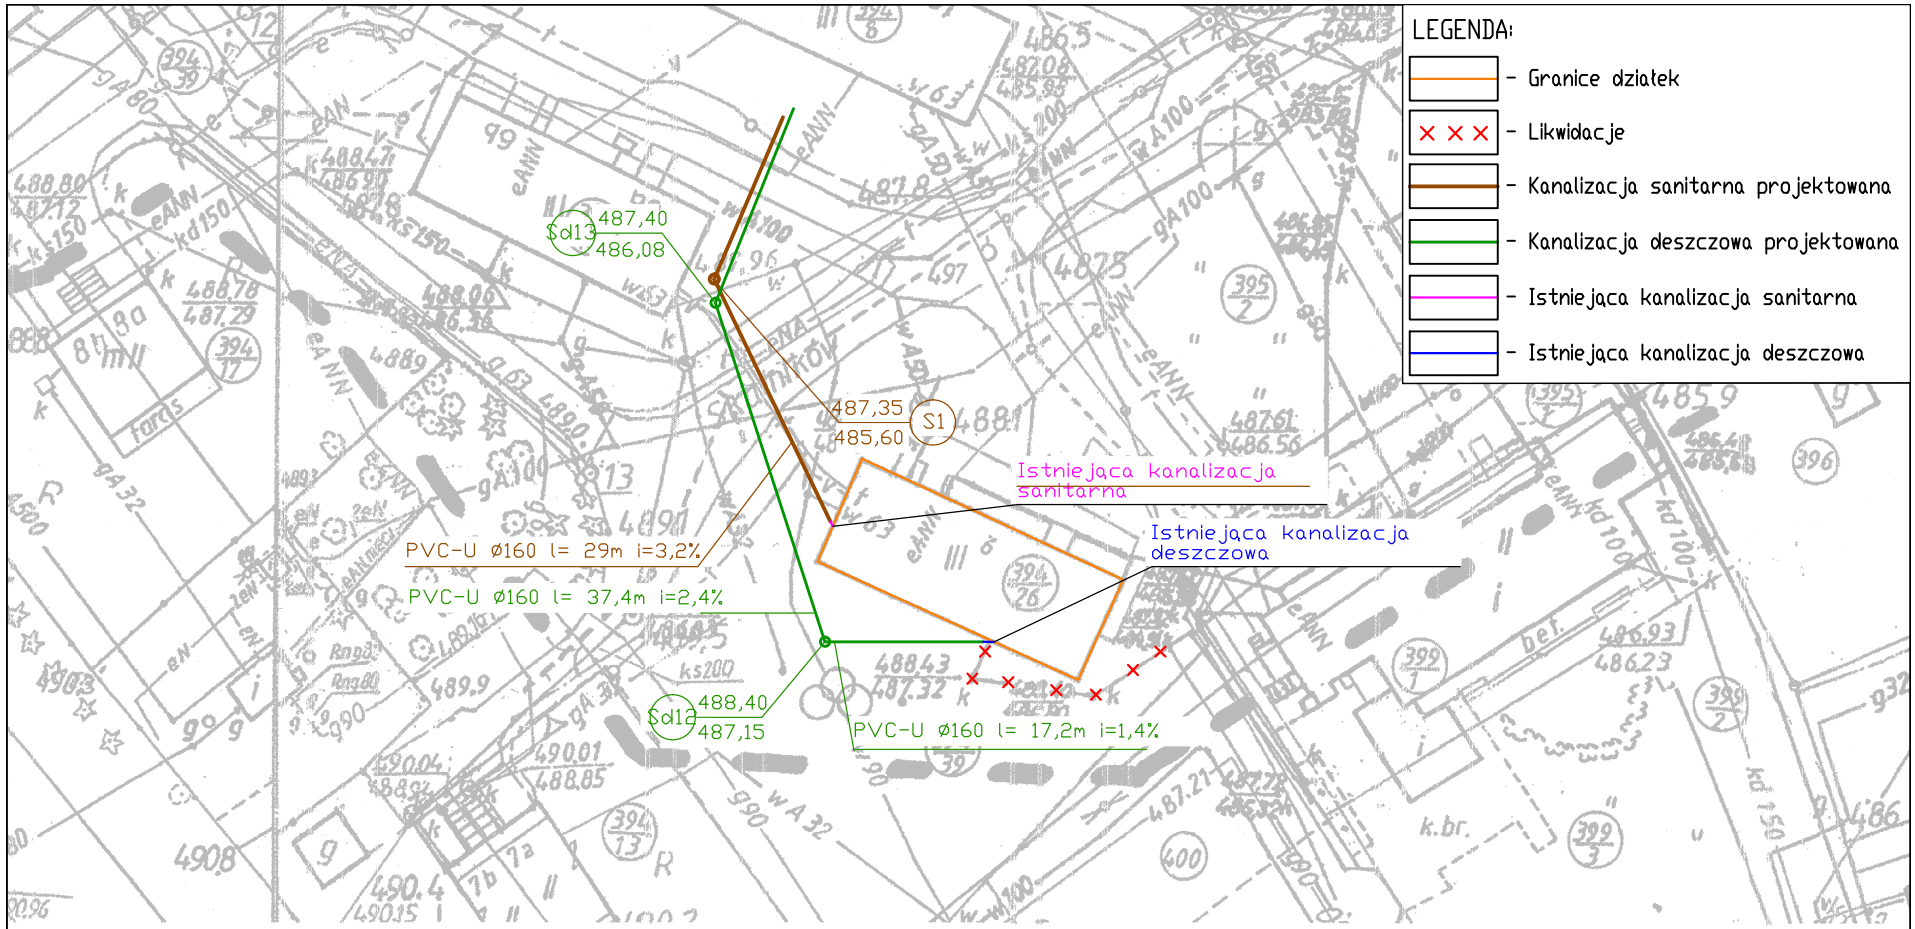

Przedsiębiorstwo "INWESTBUD" Sp. z o.o.,
58-306 Wałbrzych, ul. Jaworowa 15a

Projektant inst. sanit.:	mgr inż. Jerzy Kaszubski	GT.II-83 464-22/76		Data: 11.2013
Asystenci:	mgr inż. Maciej Rogowski			Stadium: PB
Temat:	Budowa kanalizacji sanitarnej, deszczowej przy ul. Skalników w Czarnym Borze			Skala: 1:500
Inwestor:	Gmina Czarny Bór ul. XXX-lecia PRL 18; 58-379 Czarny Bór			Nr rys.: 1.1
Tytuł rys.:	PROJEKT ZAGOSPODAROWANIA TERENU- budynek nr 9, działka 394/26			