


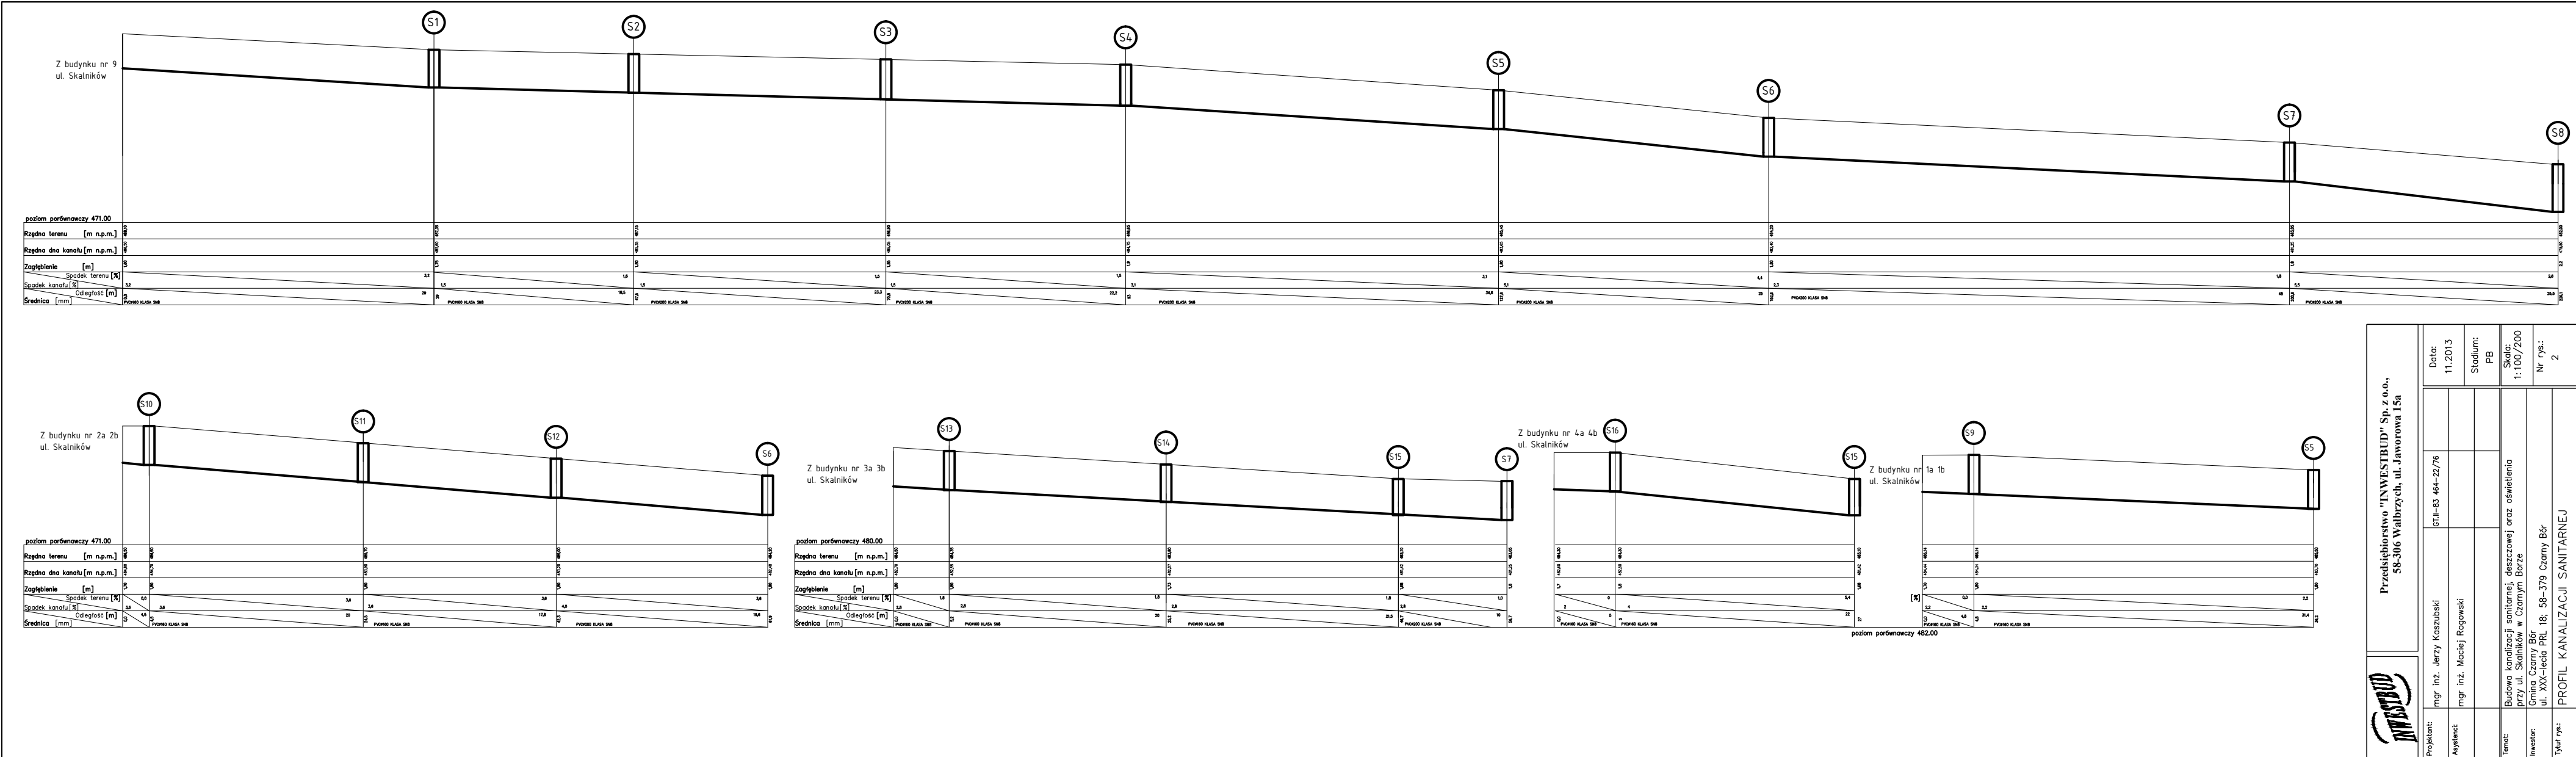

		Przedsiębiorstwo "INWESTBUD" Sp. z o.o., 58-306 Wałbrzych, ul. Jaworowa 15a	
Projektant:	mgr inż. Jerzy Kozubski	Data:	11.2013
Autent:	mgr inż. Maciej Rogowski	Stadium:	PB
Temat:	Budowa kanalizacji sanitarnej, deszczowej oraz oświetlenia przy ul. Skalników w Czarnym Borze		
Inwestor:	Gmina Czarny Bór, ul. XX-lecia Pał. 18, 58-379 Czarny Bór		
Typ i rys:	PROFIL KANALIZACJI SANITARNEJ		
		Nr rys:	2