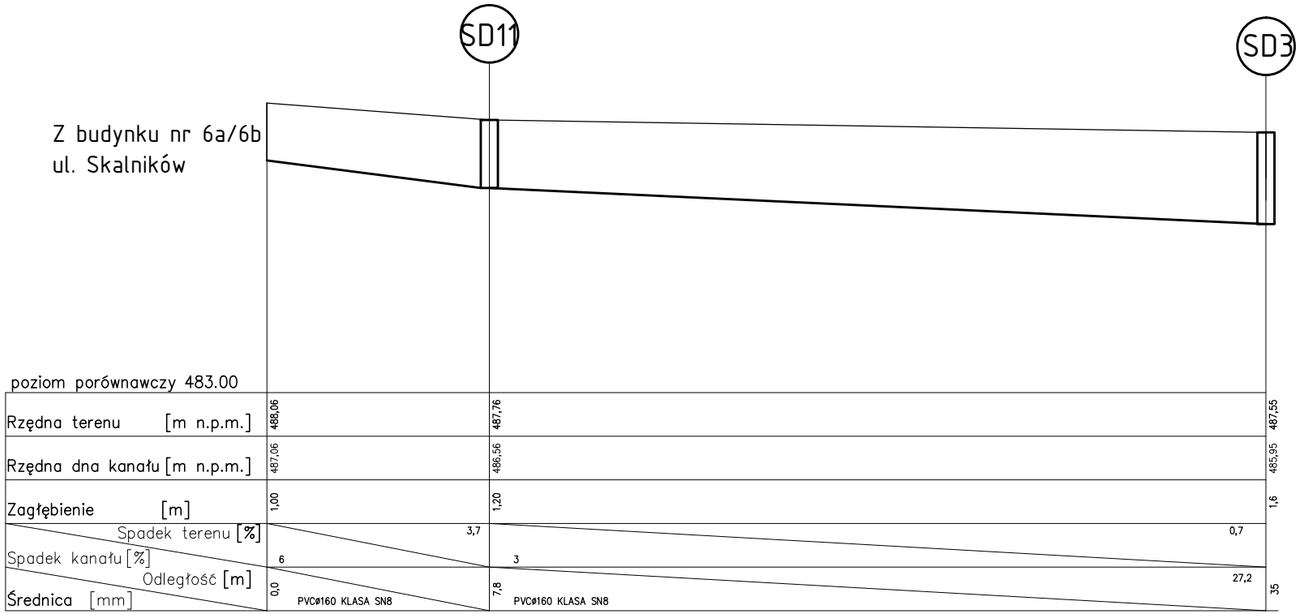

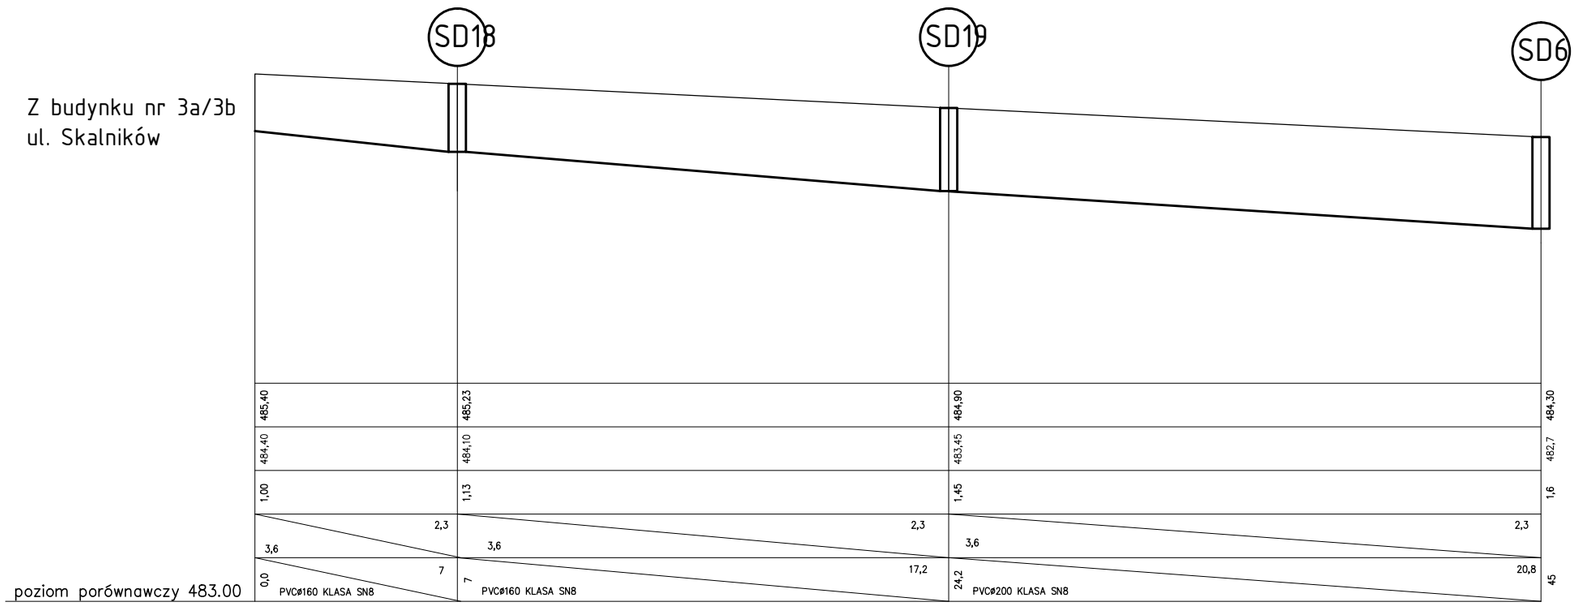

Przedsiębiorstwo "INWESTBUD" Sp. z o.o.,
58-306 Walbrzych, ul. Jaworowa 15a

INWESTBUD

Projektant:	mgr inż. Jerzy Kaszubski	GT.II-83 464-22/76	
Asystenci:	mgr inż. Maciej Rogowski		
Temat:	Budowa kanalizacji sanitarnej, deszczowej przy ul. Skalników w Czarnym Borze		
Inwestor:	Gmina Czarny Bór ul. XXX-lecia PRL 18; 58-379 Czarny Bór		
Tytuł rys.:	PROFIL KANALIZACJI DESZCZOWEJ 2		

Data: 11.2013

Stadium: PB

Skala: 1:100/200

Nr rys.: 4