
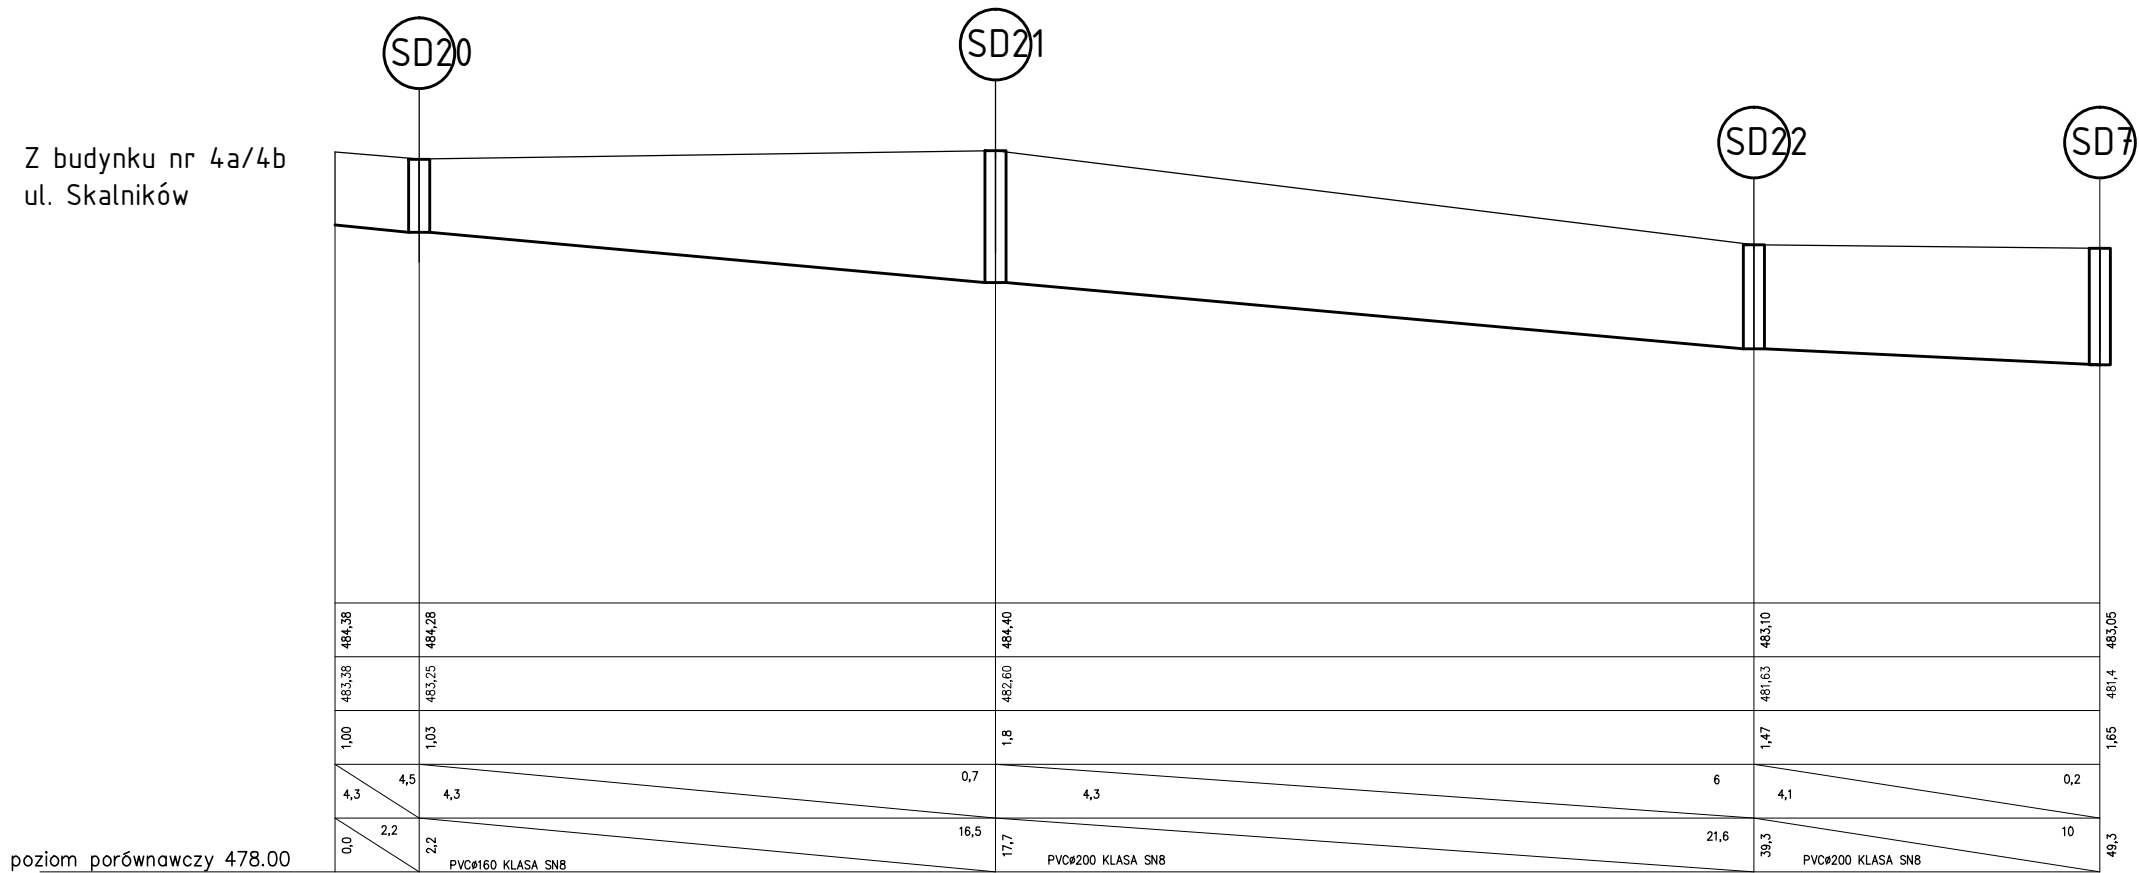


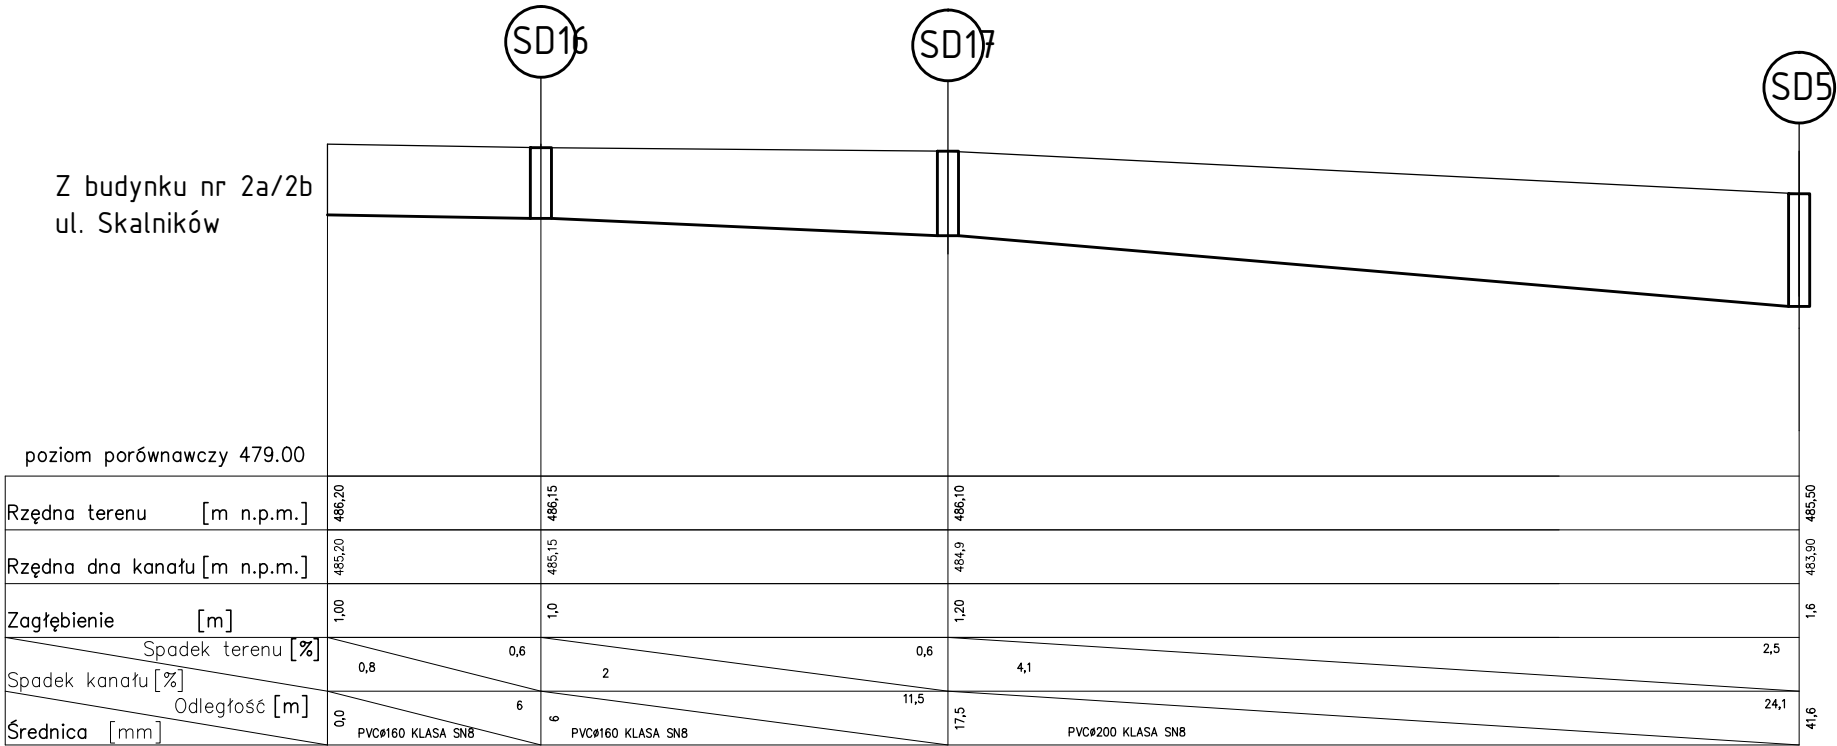

Przedsiębiorstwo "INWESTBUD" Sp. z o.o.,
58-306 Wałbrzych, ul. Jaworowa 15a

Projektant:	mgr inż. Jerzy Kaszubski	GT.II-83 464-22/76	Data:	11.2013
Asystenci:	mgr inż. Maciej Rogowski		Stadium:	PB
Temat:	Budowa kanalizacji sanitarnej, deszczowej przy ul. Skalników w Czarnym Borze			
Inwestor:	Gmina Czarny Bór ul. XXX-lecia PRL 18; 58-379 Czarny Bór			
Tytuł rys.:	PROFIL KANALIZACJI DESZCZOWEJ I SANITARNEJ			
			Skala:	1:100/200
			Nr rys.:	5