


PRZEKRÓJ
DOJAZD DO GARAŻU/DROGA/MIEJSCE POSTOJOWE/CHODNIK

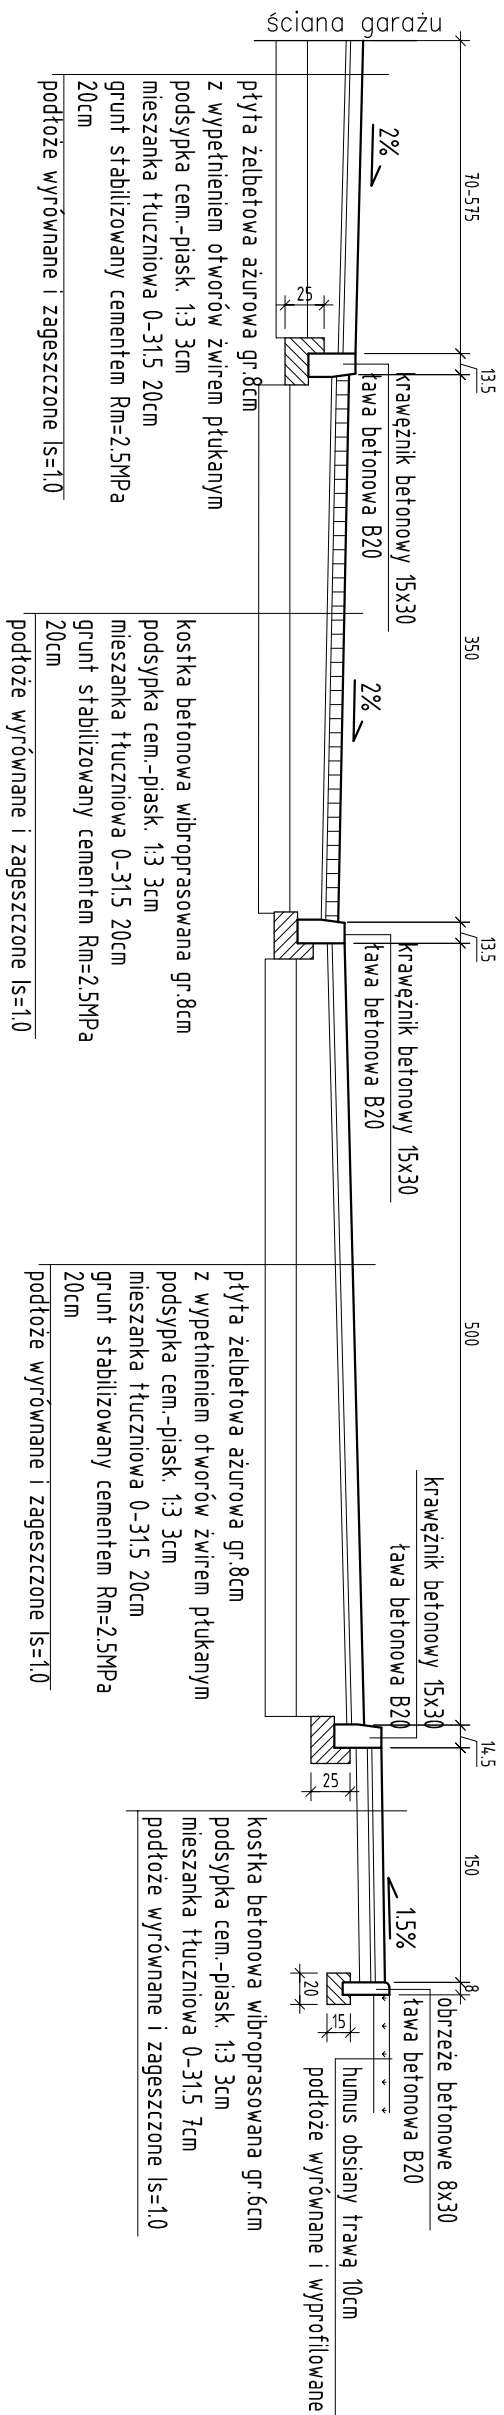

		Przedsiębiorstwo "INWESTBUD" Sp. z o.o., 58-306 Wałbrzych, ul. Jaworowa 15a			
Projektant:	mgr inż. Ryszard Chudy		33/72		Data: 11.2013
Asystenci:	mgr inż. Jacek Stasiak		264/D0Ś/10		
Sprawdzający:					Stadium: PW
Temat:	Budowa kanalizacji sanitarnej, deszczowej przy ul. Skalników w Czarnym Borze				Skala: 1:50
Inwestor:	Gmina Czarny Bór ul. XXX-lecia PRL 18; 58-379 Czarny Bór				Nr rys.: 3/D
Tytuł rys.:	PRZEKROJE KONSTRUKCYJNE				