


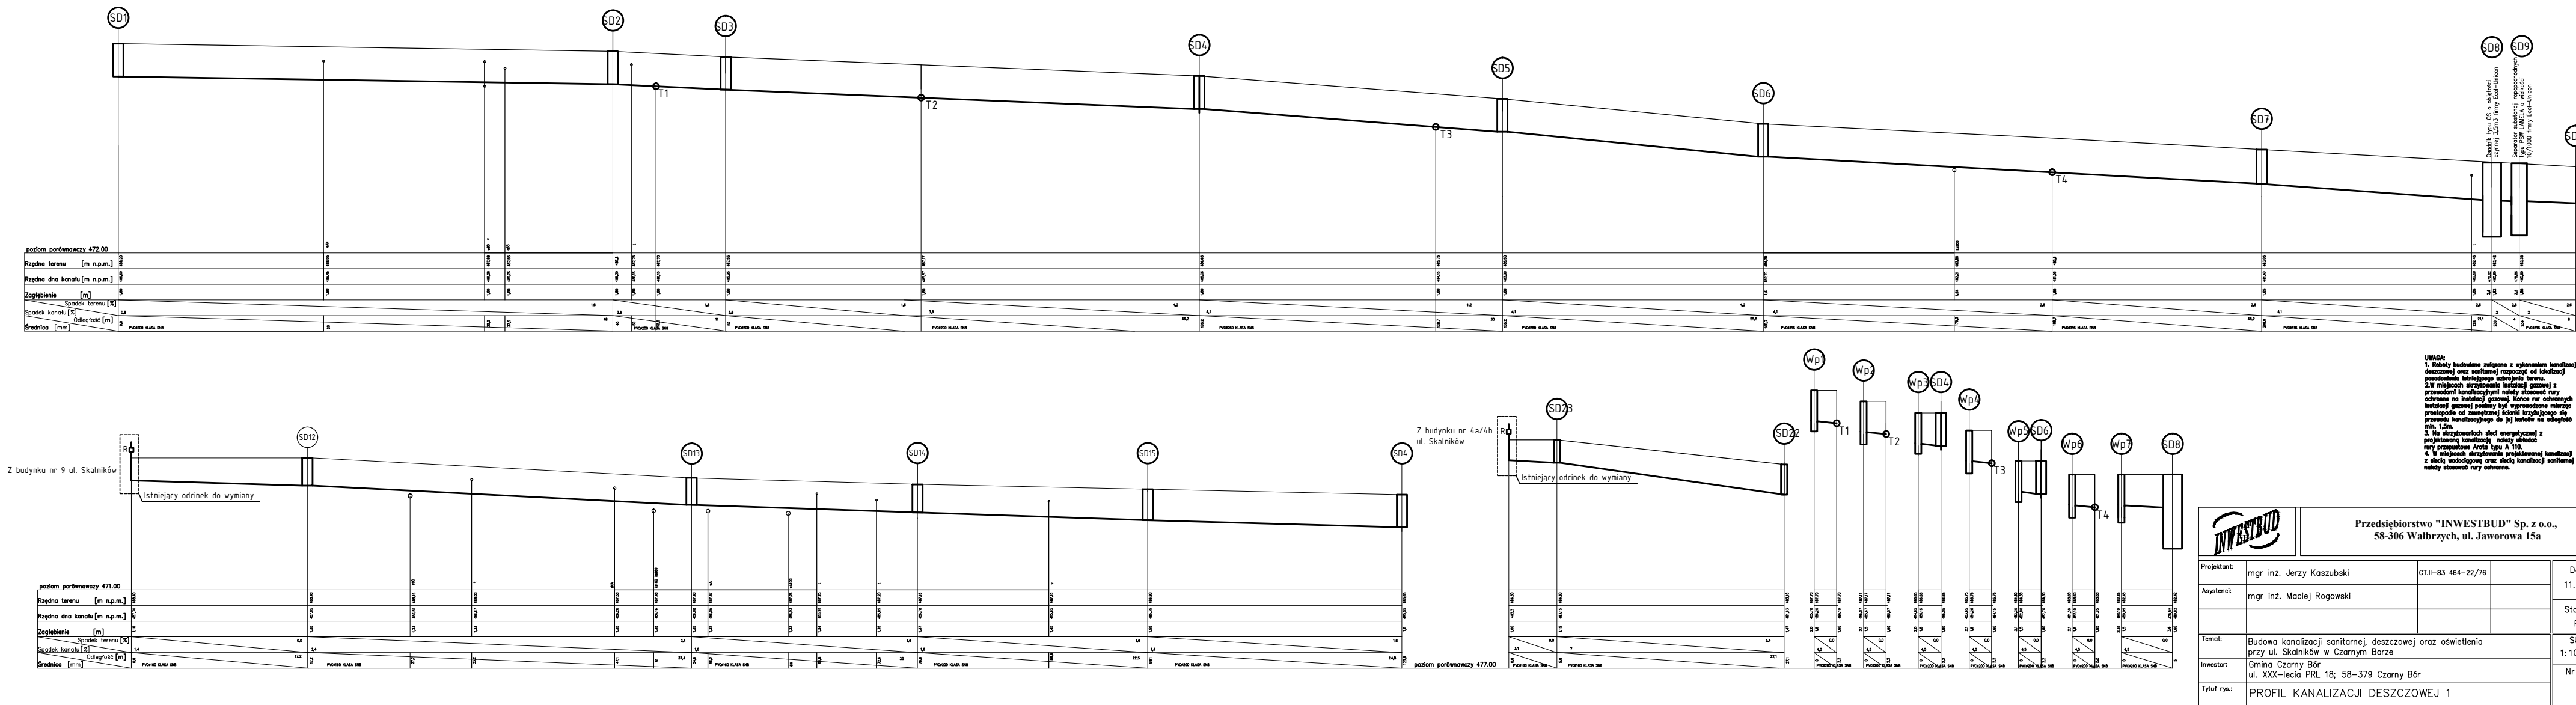

		Przedsiębiorstwo "INWESTBUD" Sp. z o.o., 58-306 Wałbrzych, ul. Jaworowa 15a			
Projektant:	mgr inż. Jerzy Koszubski	GT-8-83 404-22/76			Data: 11.2013
Asystent:	mgr inż. Maciej Rogowski				Stadium: PW
Temat:	Budowa kanalizacji sanitarnej, deszczowej oraz oświetlenia przy ul. Skalników w Czarnym Borze				Skala: 1:100/200
Investor:	Gmina Czarny Bór ul. XXX-lecia PRL 18; 58-379 Czarny Bór				Nr rys.: 3
Tytuł rys.:	PROFIL KANALIZACJI DESZCZOWEJ 1				