



Z budynku nr 6a/6b
ul. Skalników

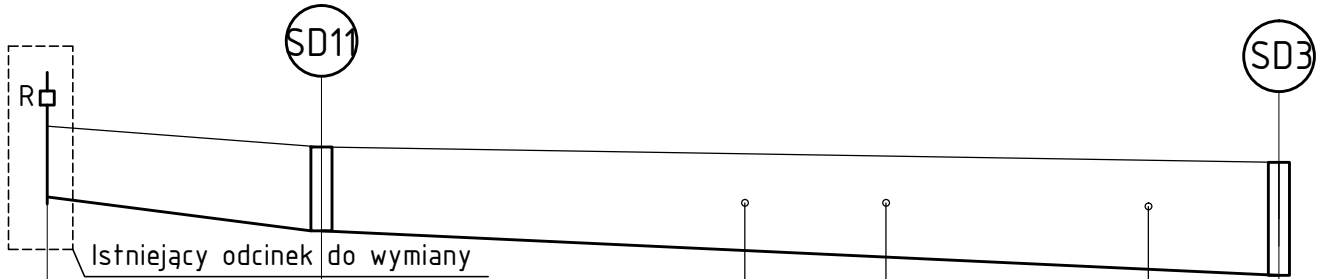

poziom porównawczy 483.00

Rzędna terenu [m n.p.m.]	488,06	487,76	487,66	487,64	487,58	487,55
Rzędna dna kanału [m n.p.m.]	487,06	486,56	486,29	486,21	486,06	485,95
Zagłębienie [m]	1,00	1,20	1,37	1,43	1,54	1,6
Spadek terenu [%]		3,7				0,7
Spadek kanału [%]	6	3				
Odległość [m]	0,0	7,8	19,8	23,8	31,3	27,2
Średnica [mm]		PVCø160 KLASA SN8				35

Z budynku nr 3a/3b
ul. Skalników

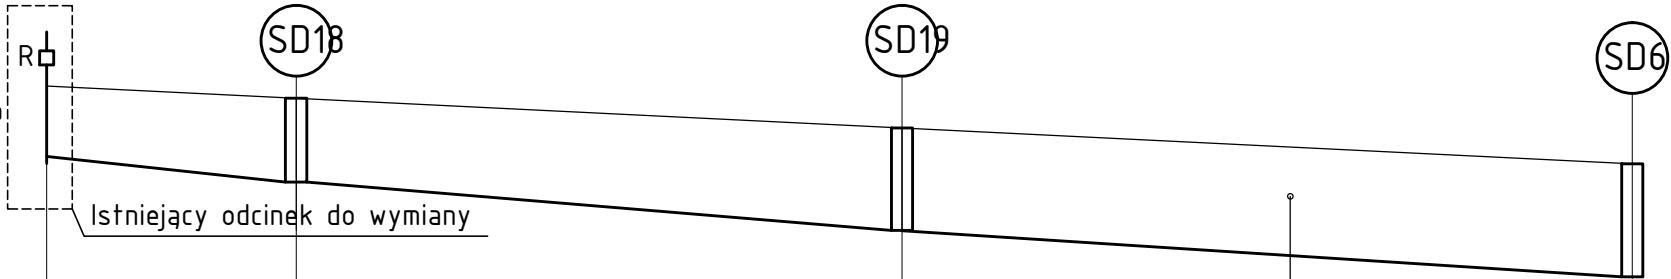

poziom porównawczy 483.00

485,40	485,23	484,90	484,53	484,48	484,46	484,30
484,40	484,10	483,45	483,00	482,93	482,90	482,7
1,00	1,13	1,45	1,53	1,55	1,56	1,6
	2,3	2,3				2,3
3,6	3,6	3,6				
0,0	7	17,2	24,2	35,2	37,2	20,8
	PVCø160 KLASA SN8	PVCø160 KLASA SN8	PVCø200 KLASA SN8			45



Przedsiębiorstwo "INWESTBUD" Sp. z o.o.,
58-306 Walbrzych, ul. Jaworowa 15a

Projektant:	mgr inż. Jerzy Kaszubski	GT.II-83 464-22/76	Data:	11.2013
Asystenci:	mgr inż. Maciej Rogowski		Stadium:	PW
Temat:	Budowa kanalizacji sanitarnej, deszczowej przy ul. Skalników w Czarnym Borze			
Inwestor:	Gmina Czarny Bór ul. XXX-lecia PRL 18; 58-379 Czarny Bór			
Tytuł rys.:	PROFIL KANALIZACJI DESZCZOWEJ 2			
			Skala:	1:100/200
			Nr rys.:	4

UWAGA:

- Roboty budowlane związane z wykonaniem kanalizacji deszczowej oraz sanitarnej rozpocząć od lokalizacji posadowienia istniejącego uzbrojenia terenu.
- W miejscach skrzyżowania instalacji gazowej z przewodami kanalizacyjnymi należy stosować rury ochronne na instalacji gazowej. Końce rur ochronnych instalacji gazowej powinny być wyprowadzone mierząc prostopadle od zewnętrznej ścianki krzyżującego się przewodu kanalizacyjnego do jej końców na odległość min. 1,5m.
- Na skrzyżowaniach sieci energetycznej z projektowaną kanalizacją należy układać rury przepustowe Arota typu A 110.
- W miejscach skrzyżowania projektowanej kanalizacji z siecią wodociągową oraz siecią kanalizacji sanitarnej należy stosować rury ochronne.