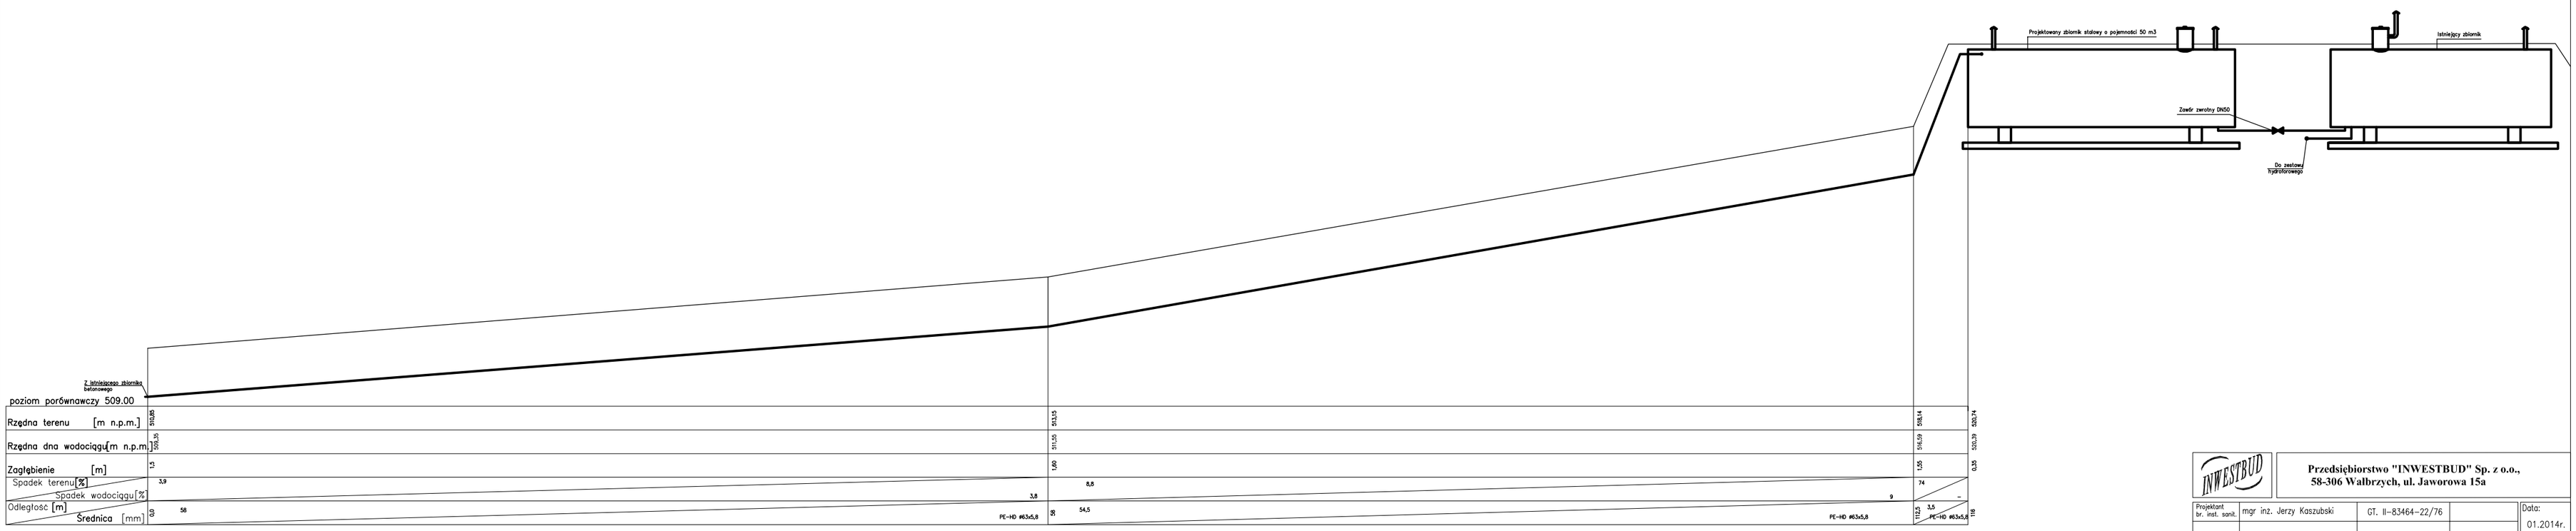

Przedsiębiorstwo "INWESTBUD" Sp. z o.o.,
58-306 Wałbrzych, ul. Jaworowa 15a

Projektant br. inst. sanit.	mgr inż. Jerzy Kaszubski	GT. II–83464–22/76	Data: 01.2014r.
Zadanie:	Przebudowa ujęcia wody przy ul. Leśnej w Czarnym Borze (Dz. nr 10/3, obr. nr 2 Czarny Bór)		Skala: 1:100/200
Inwestor:	Gmina Czarny Bór Ul. XXX–lecia PRL 18 58–379 Czarny Bór		Stadium: PB
Tytuł rys.:	PROFIL INSTALACJI UJĘCIA WODY PITNEJ		Nr rys.: 3

Zastrzega się wszelkie prawa wynikające z Ustawy o prawie autorskim. Rysunek niniejszy nie może być w całości lub w części przerysowany, uzupełniony lub odbijany kumulatiwek, bez pisemnej zgody firmy projektowej.