
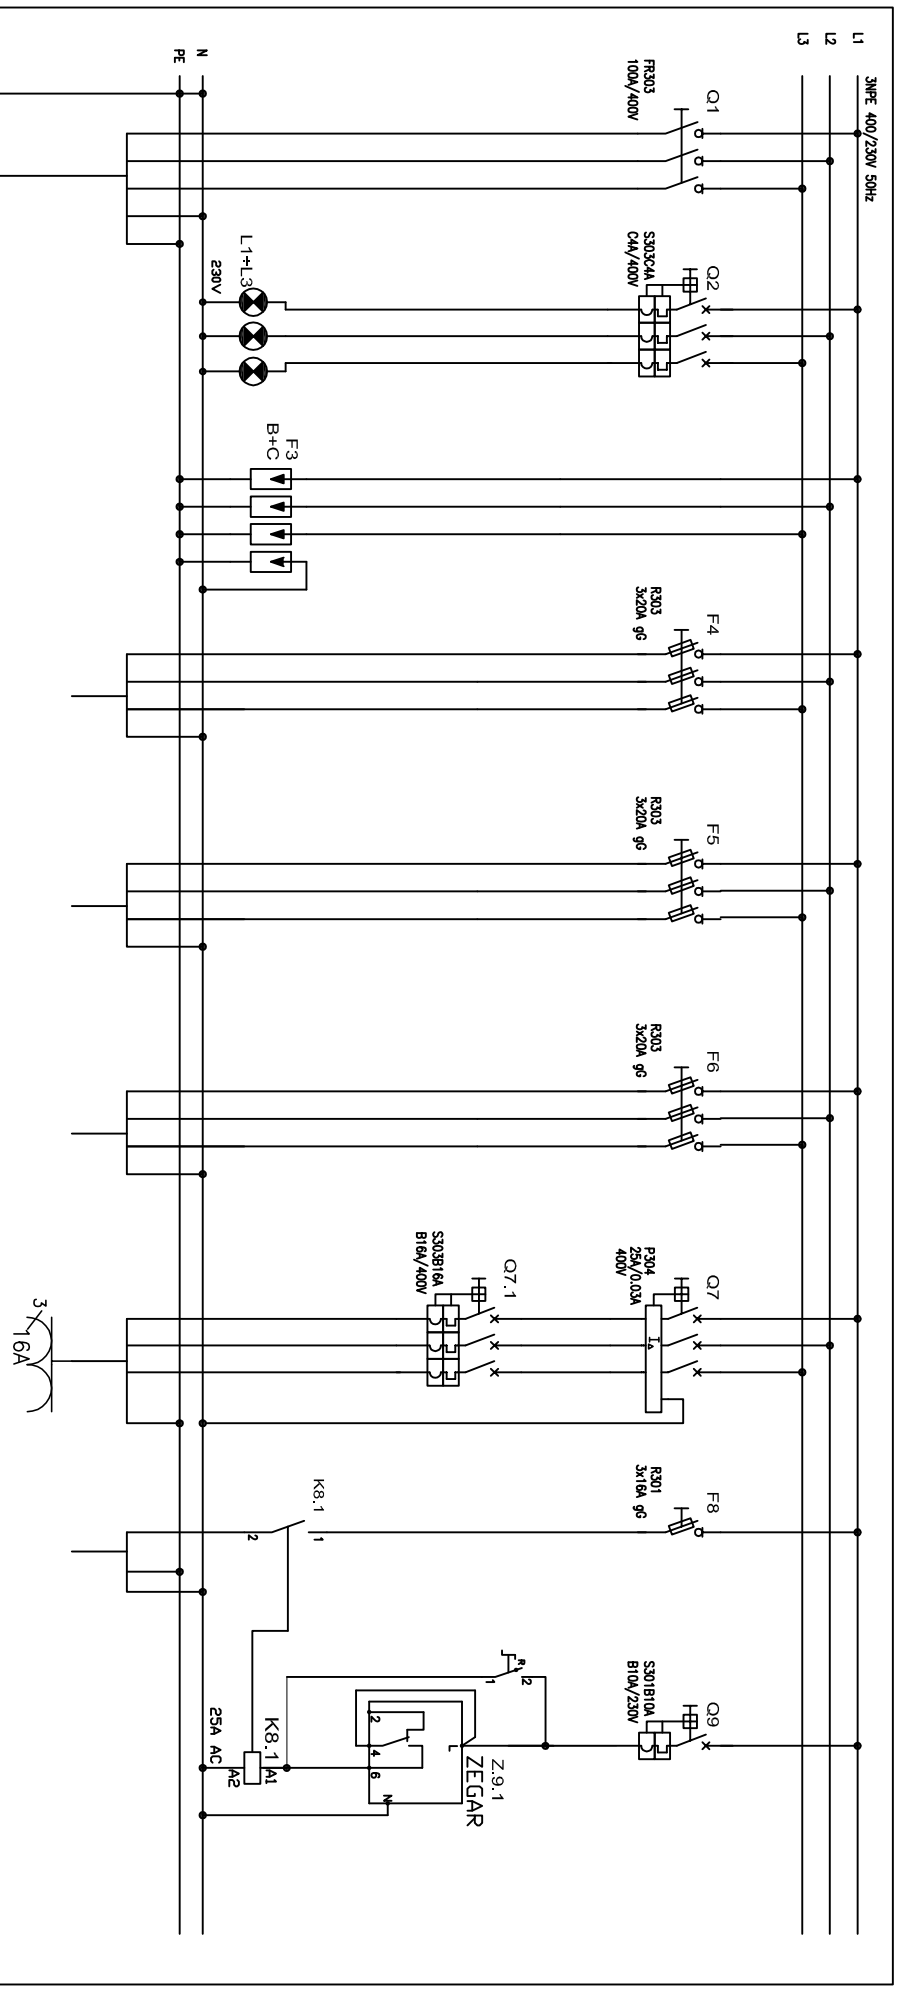


STRUKTURALNY SCHEMAT ZASILANIA ELEKTRYCZNEGO

POZA ZAKRESEM OPRACOWANIA
(ZAKRES TAURON DYSTRYBUCJA S.A.)

ZAKRES OPRAWOWANIA

PROJEKTOWANA SZAFKA ZASILAJĄCA ZS

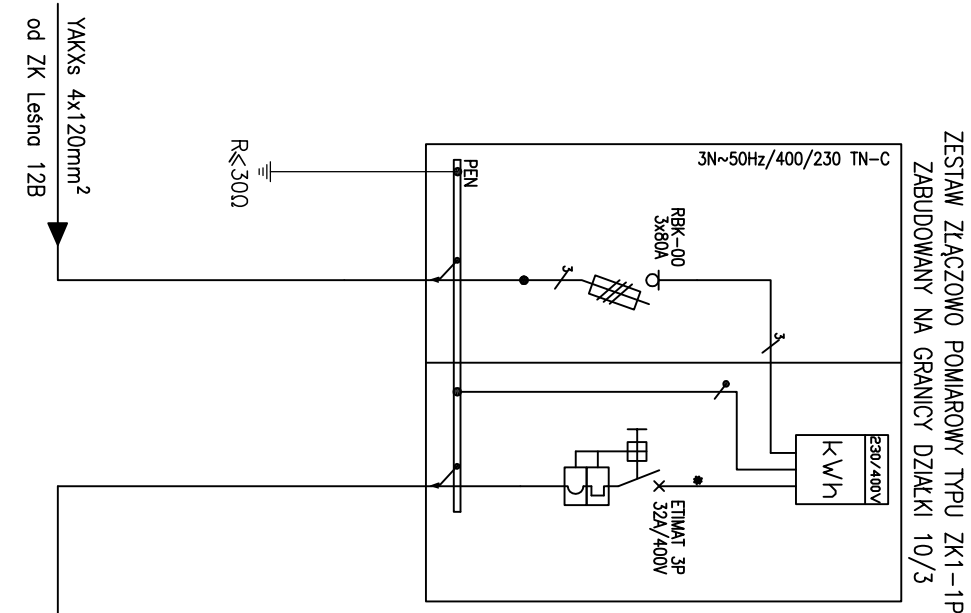

NUMER OBJEKTU	1	2	3	4	5	6	7	8	9
MOC [kW]	100	-	-	20	-	20	-	-	-
NAZWA OBJ.	ZASILANIE Z ZESTAWU ZŁĄCZOWO-POMIAR. ZK1-1P	KONTROLA NAPIĘCIA	OCHRONA PRZECIWOCA	ZASILANIE RODZ. KONTENERA	ZASILANIE SZAFY ZASIL. STER. WG ROZWIĄZAŃ PRODUKENTA	ZASILANIE SZAFY ZASIL. STER. WG ROZWIĄZAŃ PRODUKENTA	GWIAZDA SERWISOWE 230/400V	OSWIETLENIE ZEWNĘTRZNE	STEROWANIE OSWIETLENIEM
TPP I PRZEBIEGU	YK720 5x4x6	-	-	YK720 5x4	YK720 5x4	YK720 5x4	-	YK720 5x4	-

**Przedsiębiorstwo "INWESTBUD" Sp. z o.o.,
58-306 Walbrzych, ul. Jaworowa 15a**

Projektant br. inst. elekt.	mgr inż. Przemysław Jaramin	157/D05/03			
Asystent br. inst. elekt.	mgr inż. Krzysztof Leszczyński				

Zadanie:	Przebudowa ujęcia wody przy ul. Lesnej w Czarnym Borze (Dz. nr 10/3, obr. nr 2 Czarny Bór)
Investor:	Gmina Czarny Bór
Tytuł rys.:	UL. XXX-lecia PRL 18 58-379 Czarny Bór STRUKTURALNY SCHEMAT ZASILANIA ELEKTRYCZNEGO

Zastrzega się wszelkie prawa wynikające z Ustawy o prawie autorskim. Rysunek niniejszy nie może być w całości lub w części przenoszony, kopiowany, rozpowszechniany, reprodukcjonowany, umieszczany na stronie internetowej, wykorzystywany do celów reklamowych, komercyjnych lub innych bez pisemnej zgody firmy projektowej.