Województwo : dolnośląskie
Powiat : wałbrzyski
Jedn.ewidencyjna : 022104 - 2 Czarny Bór
Obręb : **0002 CZARNY BÓR**

USŁUGI GEODEZYJNO-KARTOGRAFICZNE
inż. Zdzisław Szczęsny
ul. Ogrodowa 3 tel.458-445
58-350 Mieroszów
NIP-886-101-39-13

MAPA DO CELÓW PROJEKTOWYCH

Skala 1 : 1000

Granice na mapie są zgodne z mapą ewidencji gruntów z uwzględnieniem służebności drogowych..
Mapę zaktualizowano w grudniu 2013 r.

KERG **42 - 128 / 2013**
L. Dz. 5353 / 2013

AM 462. 341. 161

Układ współrzędnych : **„ 1965 „ i „ 2000 „**
Układ wysokości : **„ KRONSZTADT „**

Nie wyklucza się istnienia w terenie innych nie wykazanych urządzeń podziemnych , które niebyły zgłoszone do inwentaryzacji lub o których brak informacji w instytucjach branżowych.

Sporządził :

inż. ZDZISŁAW SZCZĘSNY
GEODETA UPRAWNIONY
Zaświadczenie nr 9504
z dnia 22. 06. 1990 r.
wyd. przez Min. Gosp. Przestrz. i Budownictwa

STAROSTA WAŁBRZYSKI
Powiatowy Ośrodek Dokumentacji Geodezyjnej i Kartograficznej w Wałbrzychu
W obszarze oznaczonym linią — — — — dokonano aktualizacji treści mapy zasadniczej. Dokumenty z z pomiaru uzupełniającego przyjęto do zasobu powiatowego w dniu 23 -12- 2013 zewidencjonowano pod nr 42 - 128 / 2013
Niniejsza mapa może służyć do celów projektowych. Projektowane obiekty budowlane wymagające pozwolenia na budowę podlegają wytyczeniu i inwentaryzacji powykonawczej przez jednostki uprawnione do wykonywania prac geodezyjnych.
Wałbrzych, dn. 23 -12- 2013
Z upoważnienia Starosty
INSPEKTOR
ds. Kontroli Dokumentacji Geodezyjnej i Kartograficznej
Małgorzata Muchniewicz

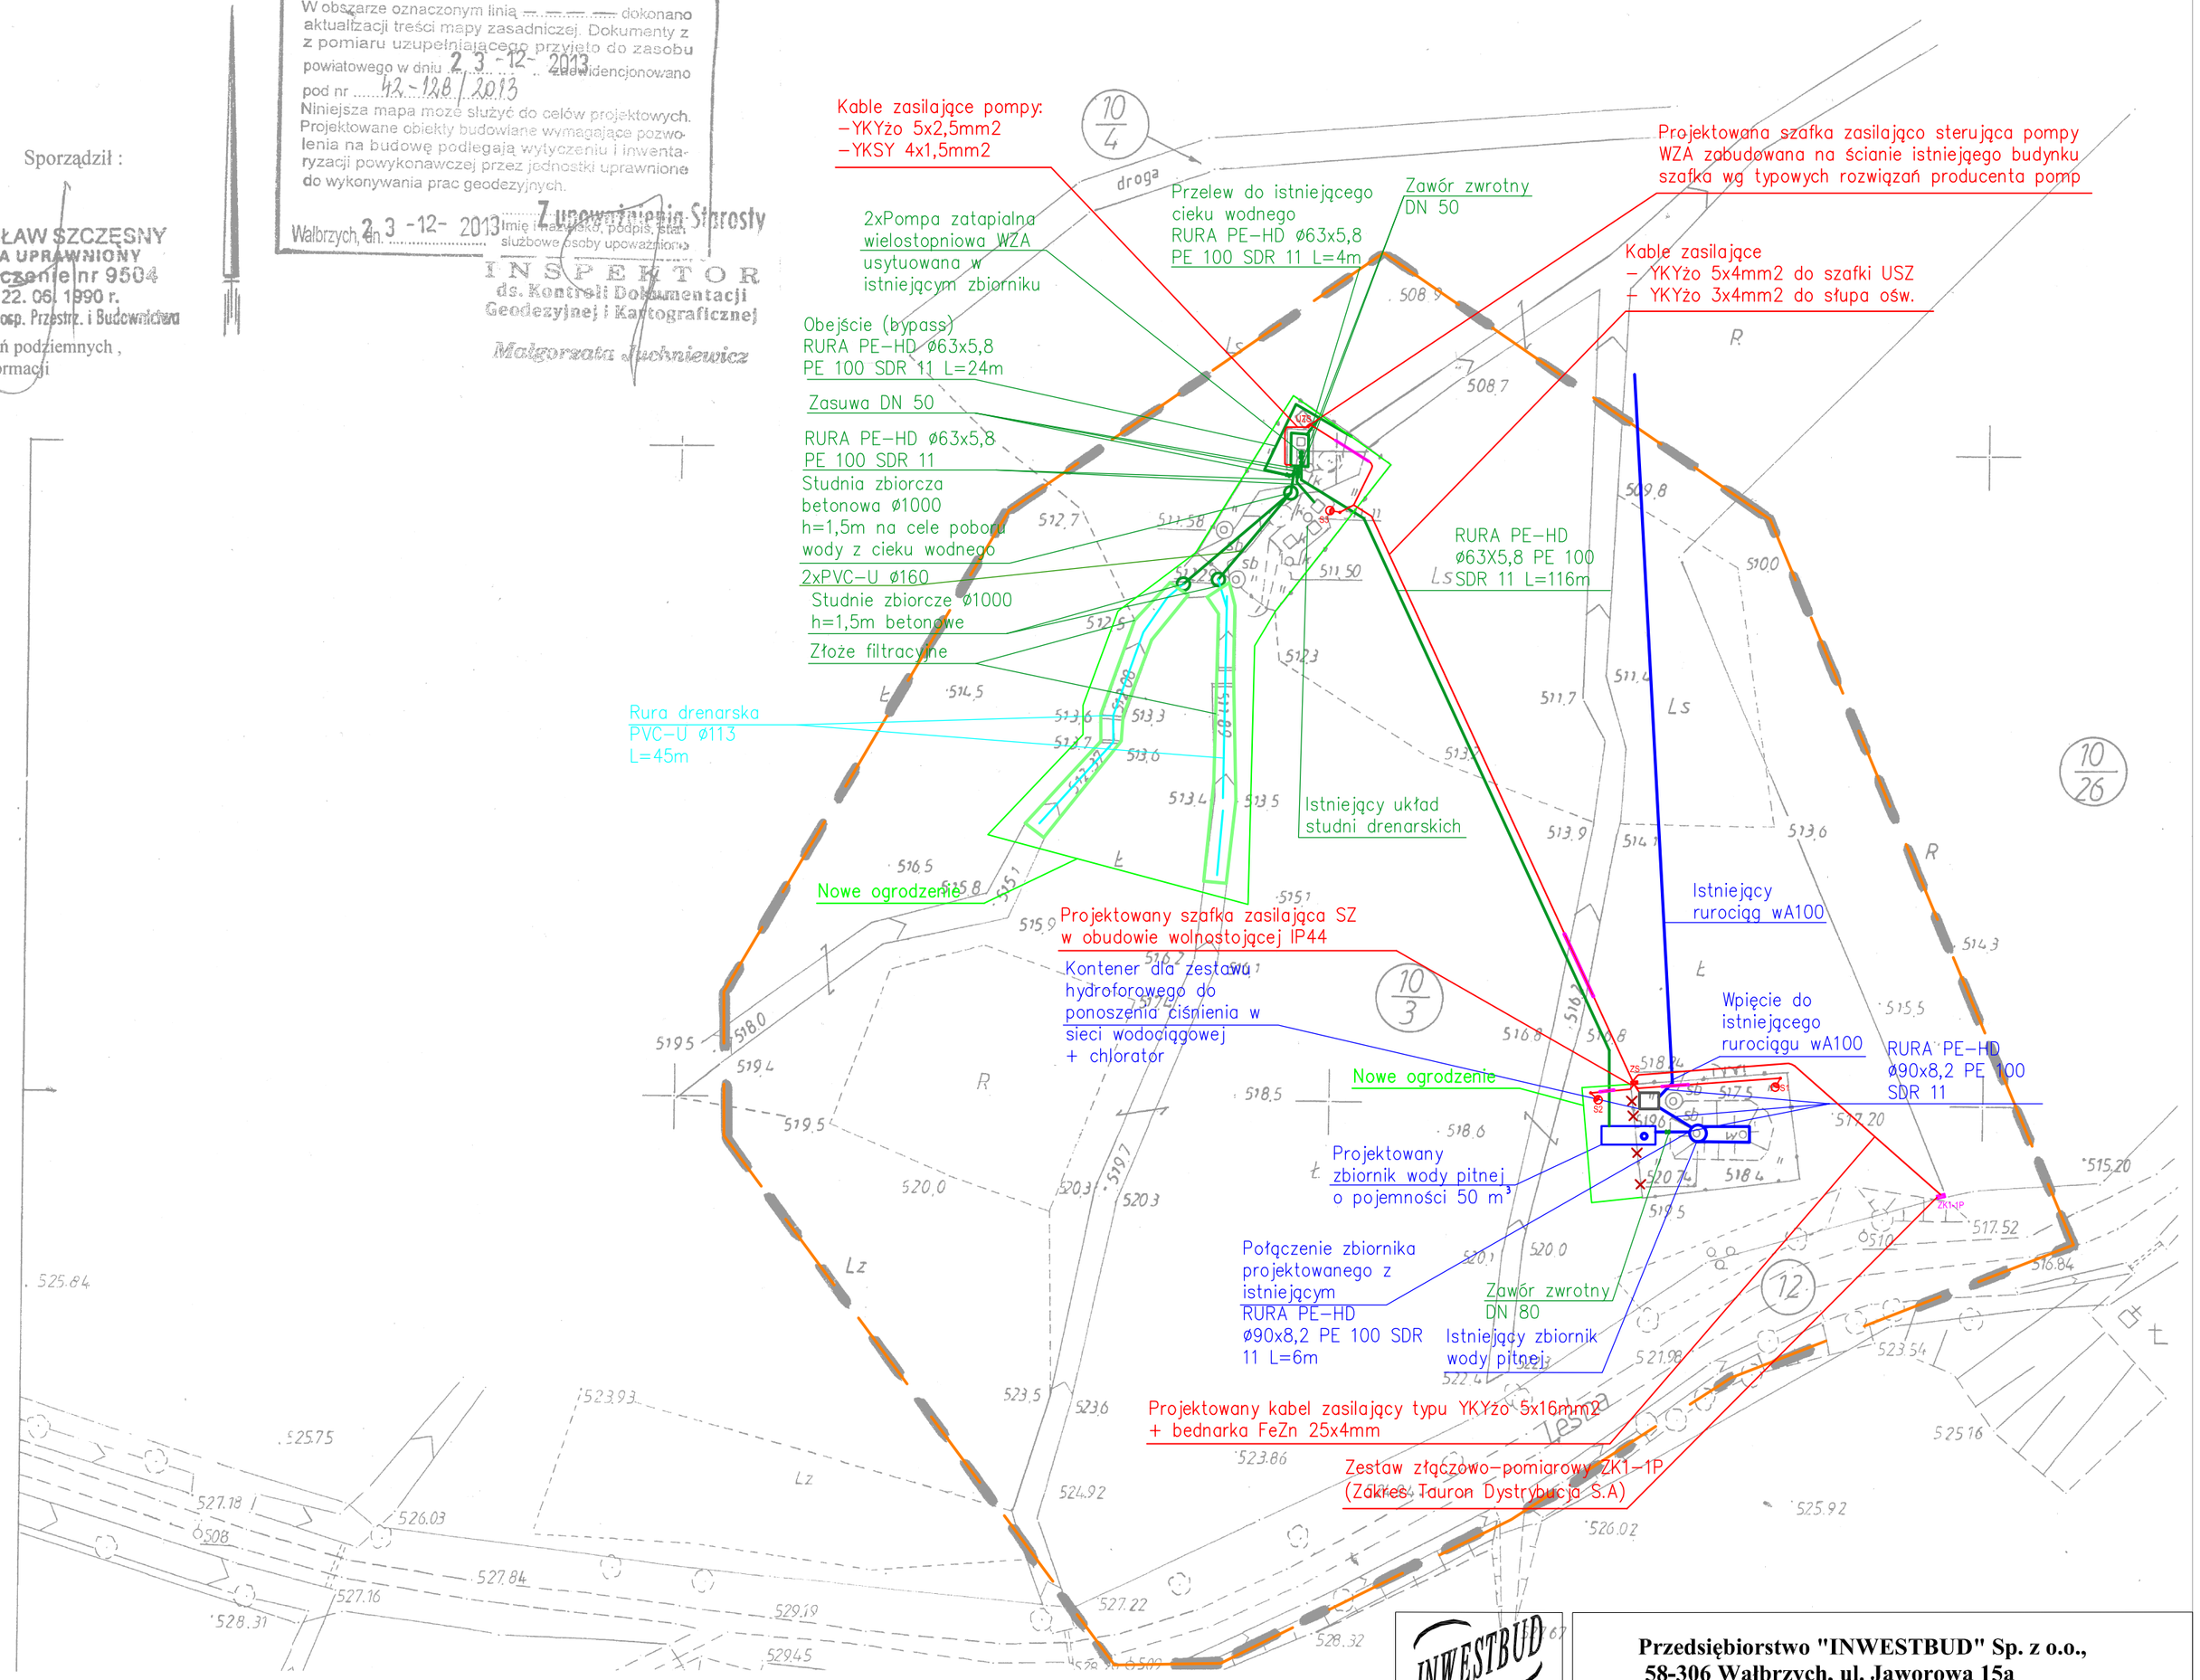

LEGENDA:

- Zakres mapy do celów projektowych
- Drenaż
- Instalacja wodociągowa
- Instalacja ujecia wody pitnej
- Projektowane ogrodzenie
- Projektowane 6m słupy oświetleniowe z wysięgnikem 1m i oprawą 100W
- Projektowane linie kablowe nN
- Projektowane szafki elektryczne

INWESTBUD

Przedsiębiorstwo "INWESTBUD" Sp. z o.o.,
58-306 Wałbrzych, ul. Jaworowa 15a

Projektant br. inst. sanit.	mgr inż. Jerzy Kaszubski	GT. II–83464–22/76	
Projektant br. inst. elekt.	mgr inż. Przemysław Jaromin	157/DOŚ/03	

Data: 01.2014r.

Zadanie:	Przebudowa ujęcia wody przy ul. Leśnej w Czarnym Borze (Dz. nr 10/3, obr. nr 2 Czarny Bór)
Inwestor:	Gmina Czarny Bór Ul. XXX–lecia PRL 18 58–379 Czarny Bór
Tytuł rys.:	PROJEKT ZAGOSPODAROWANIA TERENU

Skala: 1:1000
Stadium: PW
Nr rys.: 1

Zastrzega się wszelkie prawa wynikające z Ustawy o prawie autorskim. Rysunek niniejszy nie może być w całości lub w części przerysowany, uzupełniony lub odstąpiony komukolwiek, bez pisemnej zgody firmy projektowej