


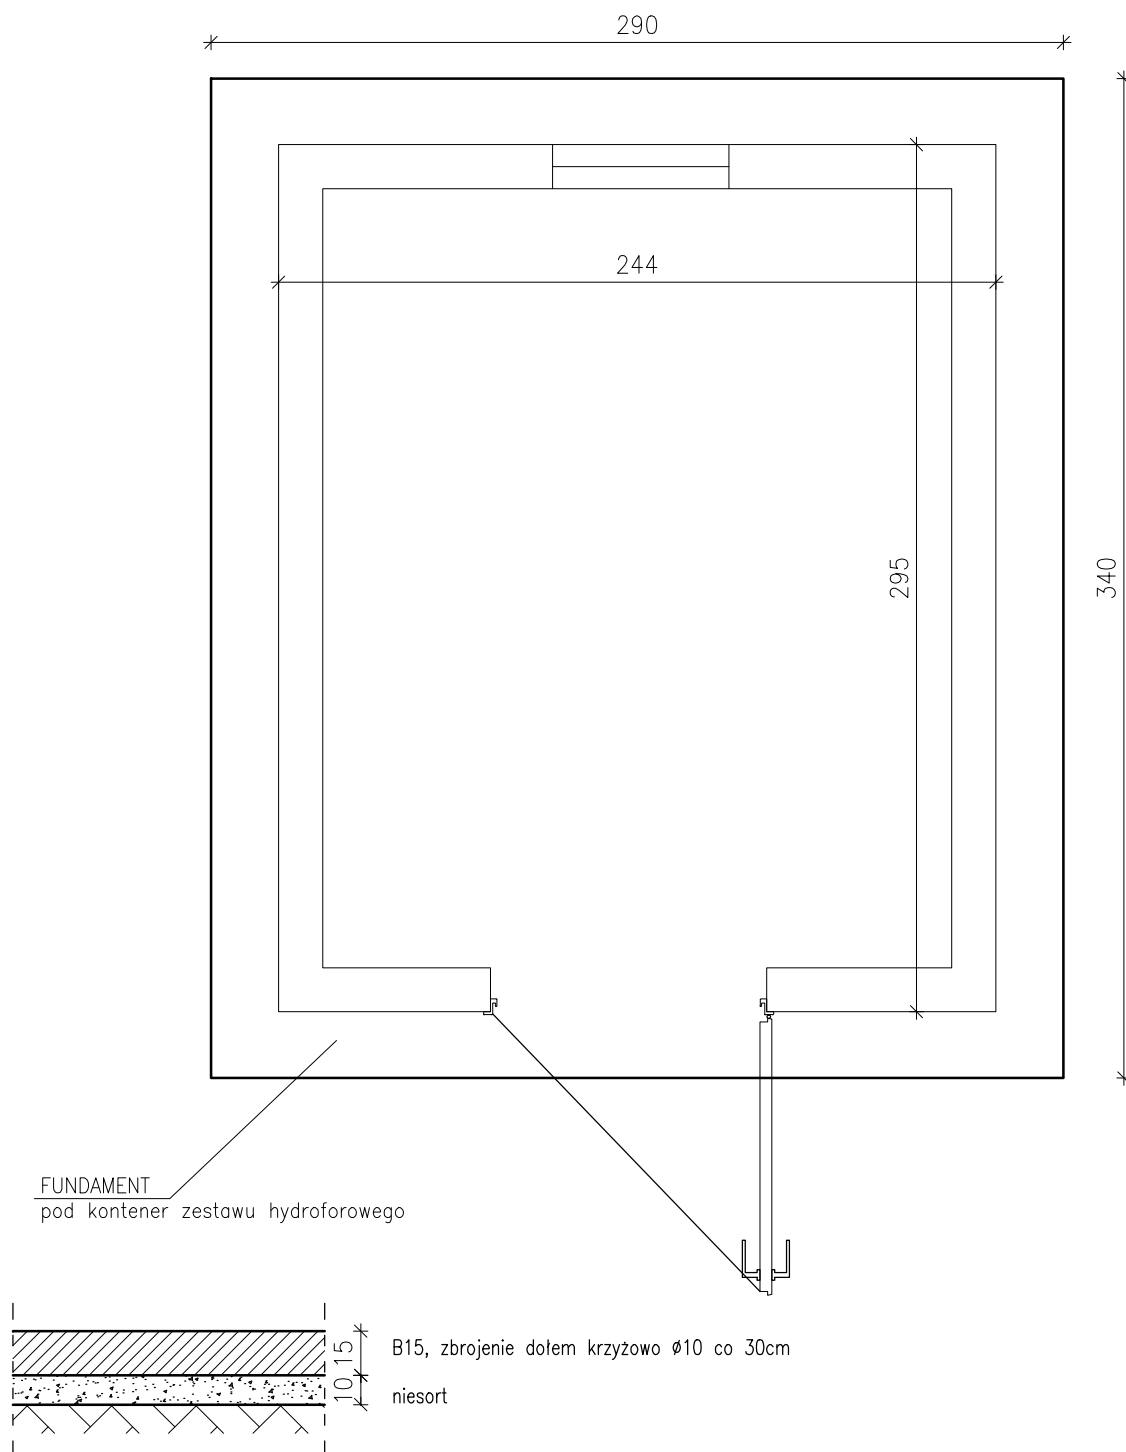

UWAGA

Rozmieszczenie gniazd na kotwy montażowe kontenera wg wytycznych producenta



**Przedsiębiorstwo "INWESTBUD" Sp. z o.o.,
58-306 Wałbrzych, ul. Jaworowa 15a**

Projektant	mgr inż. Dariusz Stefaniak	UAN.V-7342/3/233/94	Data:
			01.2014r.
Zadanie:	Przebudowa ujęcia wody przy ul. Leśnej w Czarnym Borze (Dz. nr 10/3, obr. nr 2 Czarny Bór)		
Inwestor:	Gmina Czarny Bór Ul. XXX-lecia PRL 18 58-379 Czarny Bór		
Tytuł rys.:	FUNDAMENT POD KONTENER ZESTAWU HYDROFOROWEGO		
			Skala: 1:25
			Stadium: PW
			Nr rys.: 10

Zastrzega się wszelkie prawa wynikające z Ustawy o prawie autorskim. Rysunek niniejszy nie może być w całości lub w części przerysowany, uzupełniony lub odstąpiony komukolwiek, bez pisemnej zgody firmy projektowej