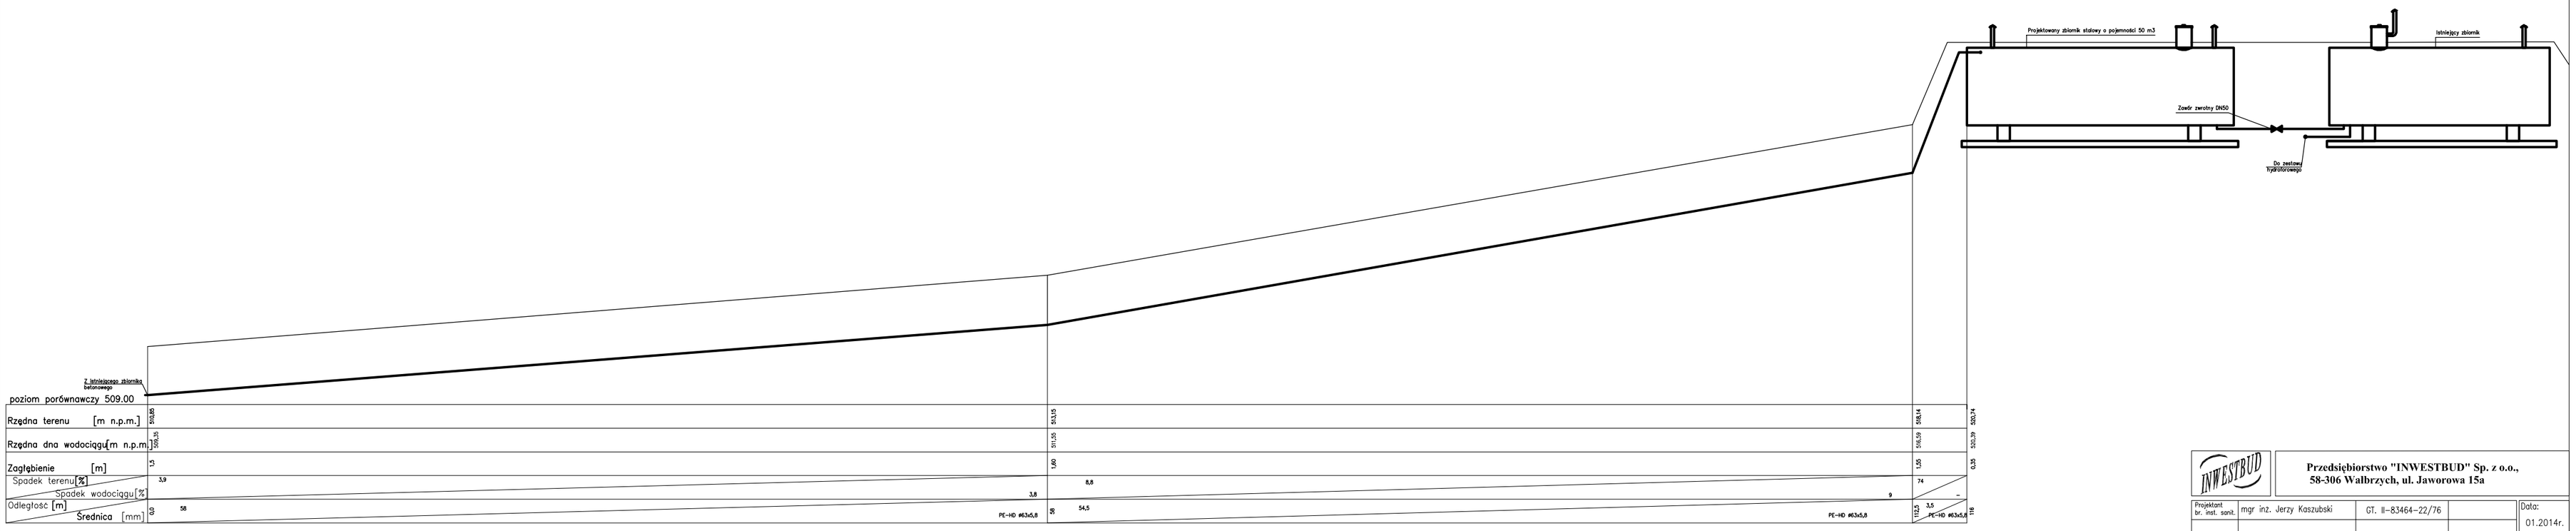


**Przedsiębiorstwo "INWESTBUD" Sp. z o.o.,**
**58-306 Wałbrzych, ul. Jaworowa 15a**

| | | | |
|---|---|---|---|
| Projektant br. inst. sanit. | mgr inż. Jerzy Kaszubski | GT. II-83464-22/76 | |
| | | | |
| | | | |

Data: 01.2014r.

Zadanie: Przebudowa ujęcia wody przy ul. Leśnej w Czarnym Borze (Dz. nr 10/3, obr. nr 2 Czarny Bór)

Skala: 1:100/200

Stadium: PW

Inwestor: Gmina Czarny Bór
Ul. XXX-lecia PRL 18 58-379 Czarny Bór

Nr rys.: 3

Tytuł rys.: PROFIL INSTALACJI UJĘCIA WODY PITNEJ

Zastrzega się wszelkie prawa wynikające z Ustawy o prawie autorskim. Rysunek niniejszy nie może być w całości lub w części przerysowany, uzupełniony lub oddający konkurentowi, bez pisemnej zgody firmy projektowej.