


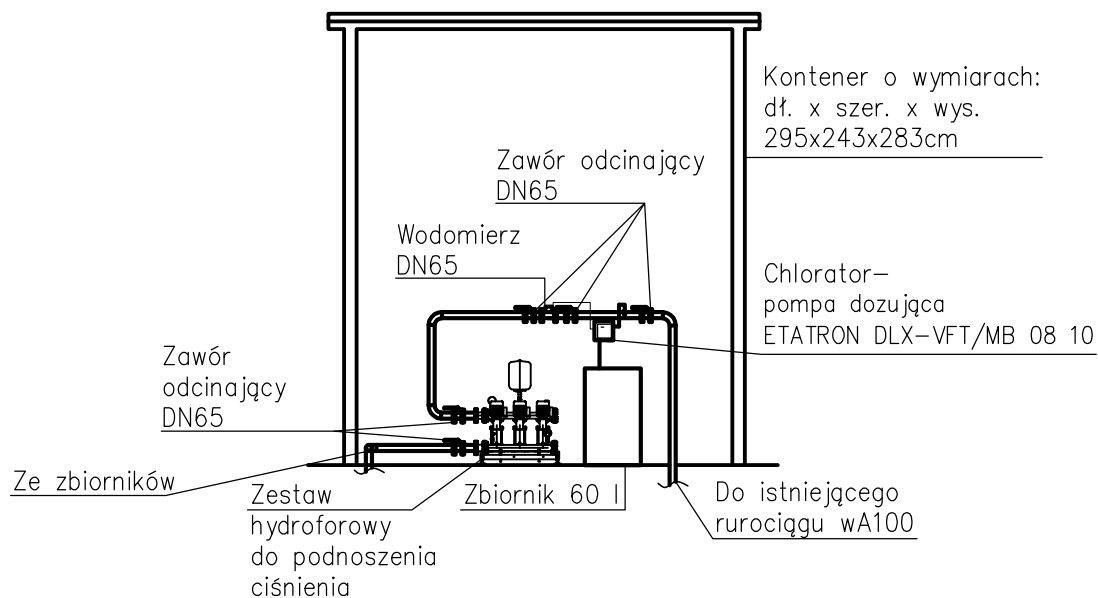

**Przedsiębiorstwo "INWESTBUD" Sp. z o.o.,
58-306 Wałbrzych, ul. Jaworowa 15a**

Projektant br. inst. sanit.	mgr inż. Jerzy Kaszubski	GT. II-83464-22/76		Data: 01.2014r.
Zadanie:	Przebudowa ujęcia wody przy ul. Leśnej w Czarnym Borze (Dz. nr 10/3, obr. nr 2 Czarny Bór)			Skala: 1:50
Inwestor:	Gmina Czarny Bór Ul. XXX-lecia PRL 18 58-379 Czarny Bór			Stadium: PW
Tytuł rys.:	KONTENER – PRZEKRÓJ			Nr rys.: 5

Zastrzegam wszelkie prawa wynikające z Ustawy o prawie autorskim. Rysunek niniejszy nie może być w całości lub w części przerysowany, uzupełniony lub odstąpiony komukolwiek, bez pisemnej zgody firmy projektowej